

04

Provincia di Trento  
Comune di Cembra Lisignago

PIANO GUIDA SITO ESTRATTIVO "VAL SCORZAI"

ELABORATO: 4  
SCALA: 1:2.000  
TITOLO ELABORATO: PLANIMETRIA - STATO ATTUALE

Rev.	Data	Red.	Ver.	App.
00	01/2026	SF	SF	SF

Descrizione: PRIMA APPROVAZIONE PIANO




INGEGNERE: STEFANO FONTANA  
 INGEGNERIA AMBIENTALE  
 ATTIVITA' ESTRATTIVE  
 RESPONSABILE TECNICO  
 ALBO GESTORI AMBIENTALI  
 PERIZIE TECNICHE

COMMITTENTE: Comune Cembra Lisignago

FILE: 2026-01Bozza\_piano.dwg  
 DATA: 29/01/2026  
 CODICE ELABORATO: 205-323/04dis

A.TERMINI DI LEGGE E' NECESSA LA RIPRODUZIONE E LA DIFFUSIONE SENZA L'INDICAZIONE DELLO STUDIO DI INGEGNERIA - STEFANO FONTANA

IN COLLABORAZIONE CON:

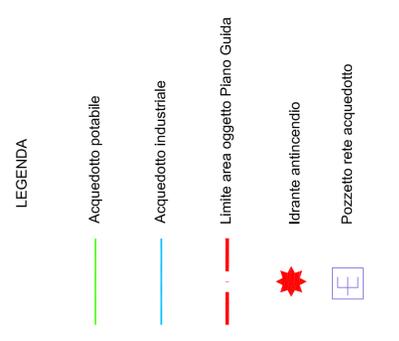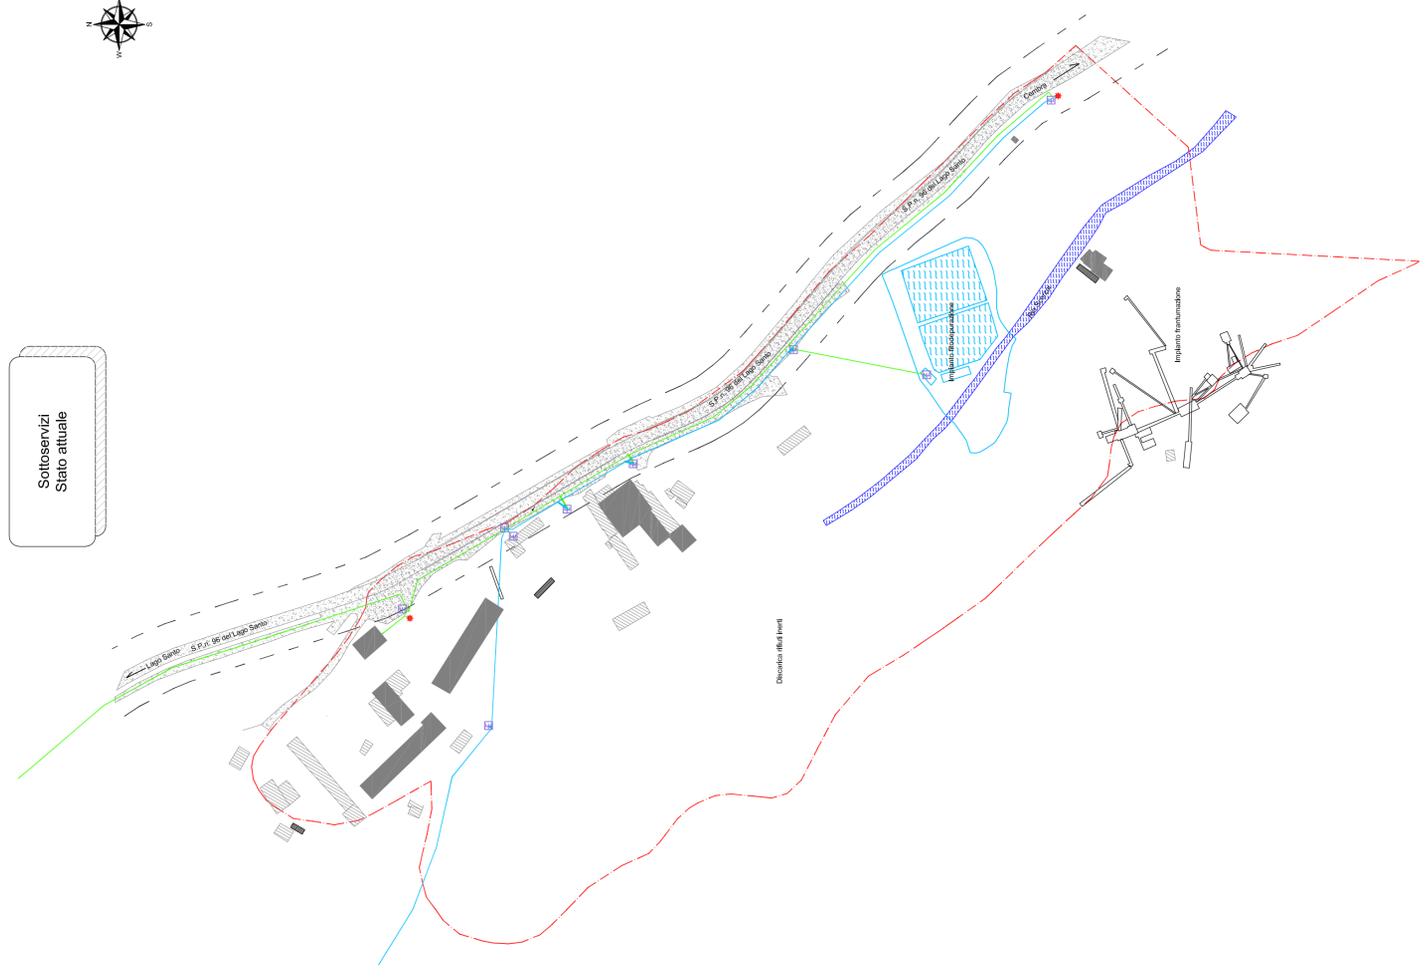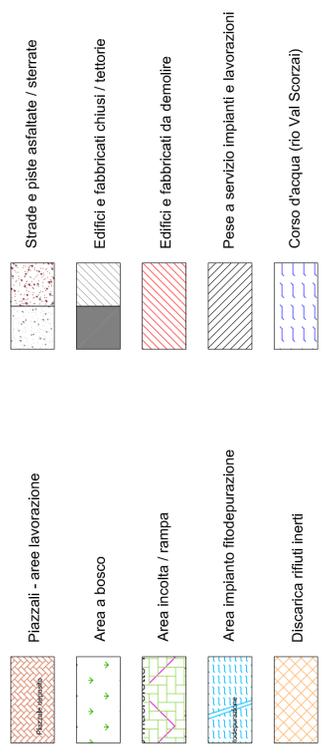

Destinazione uso suolo  
Stato attuale

Sottoservizi  
Stato attuale

