


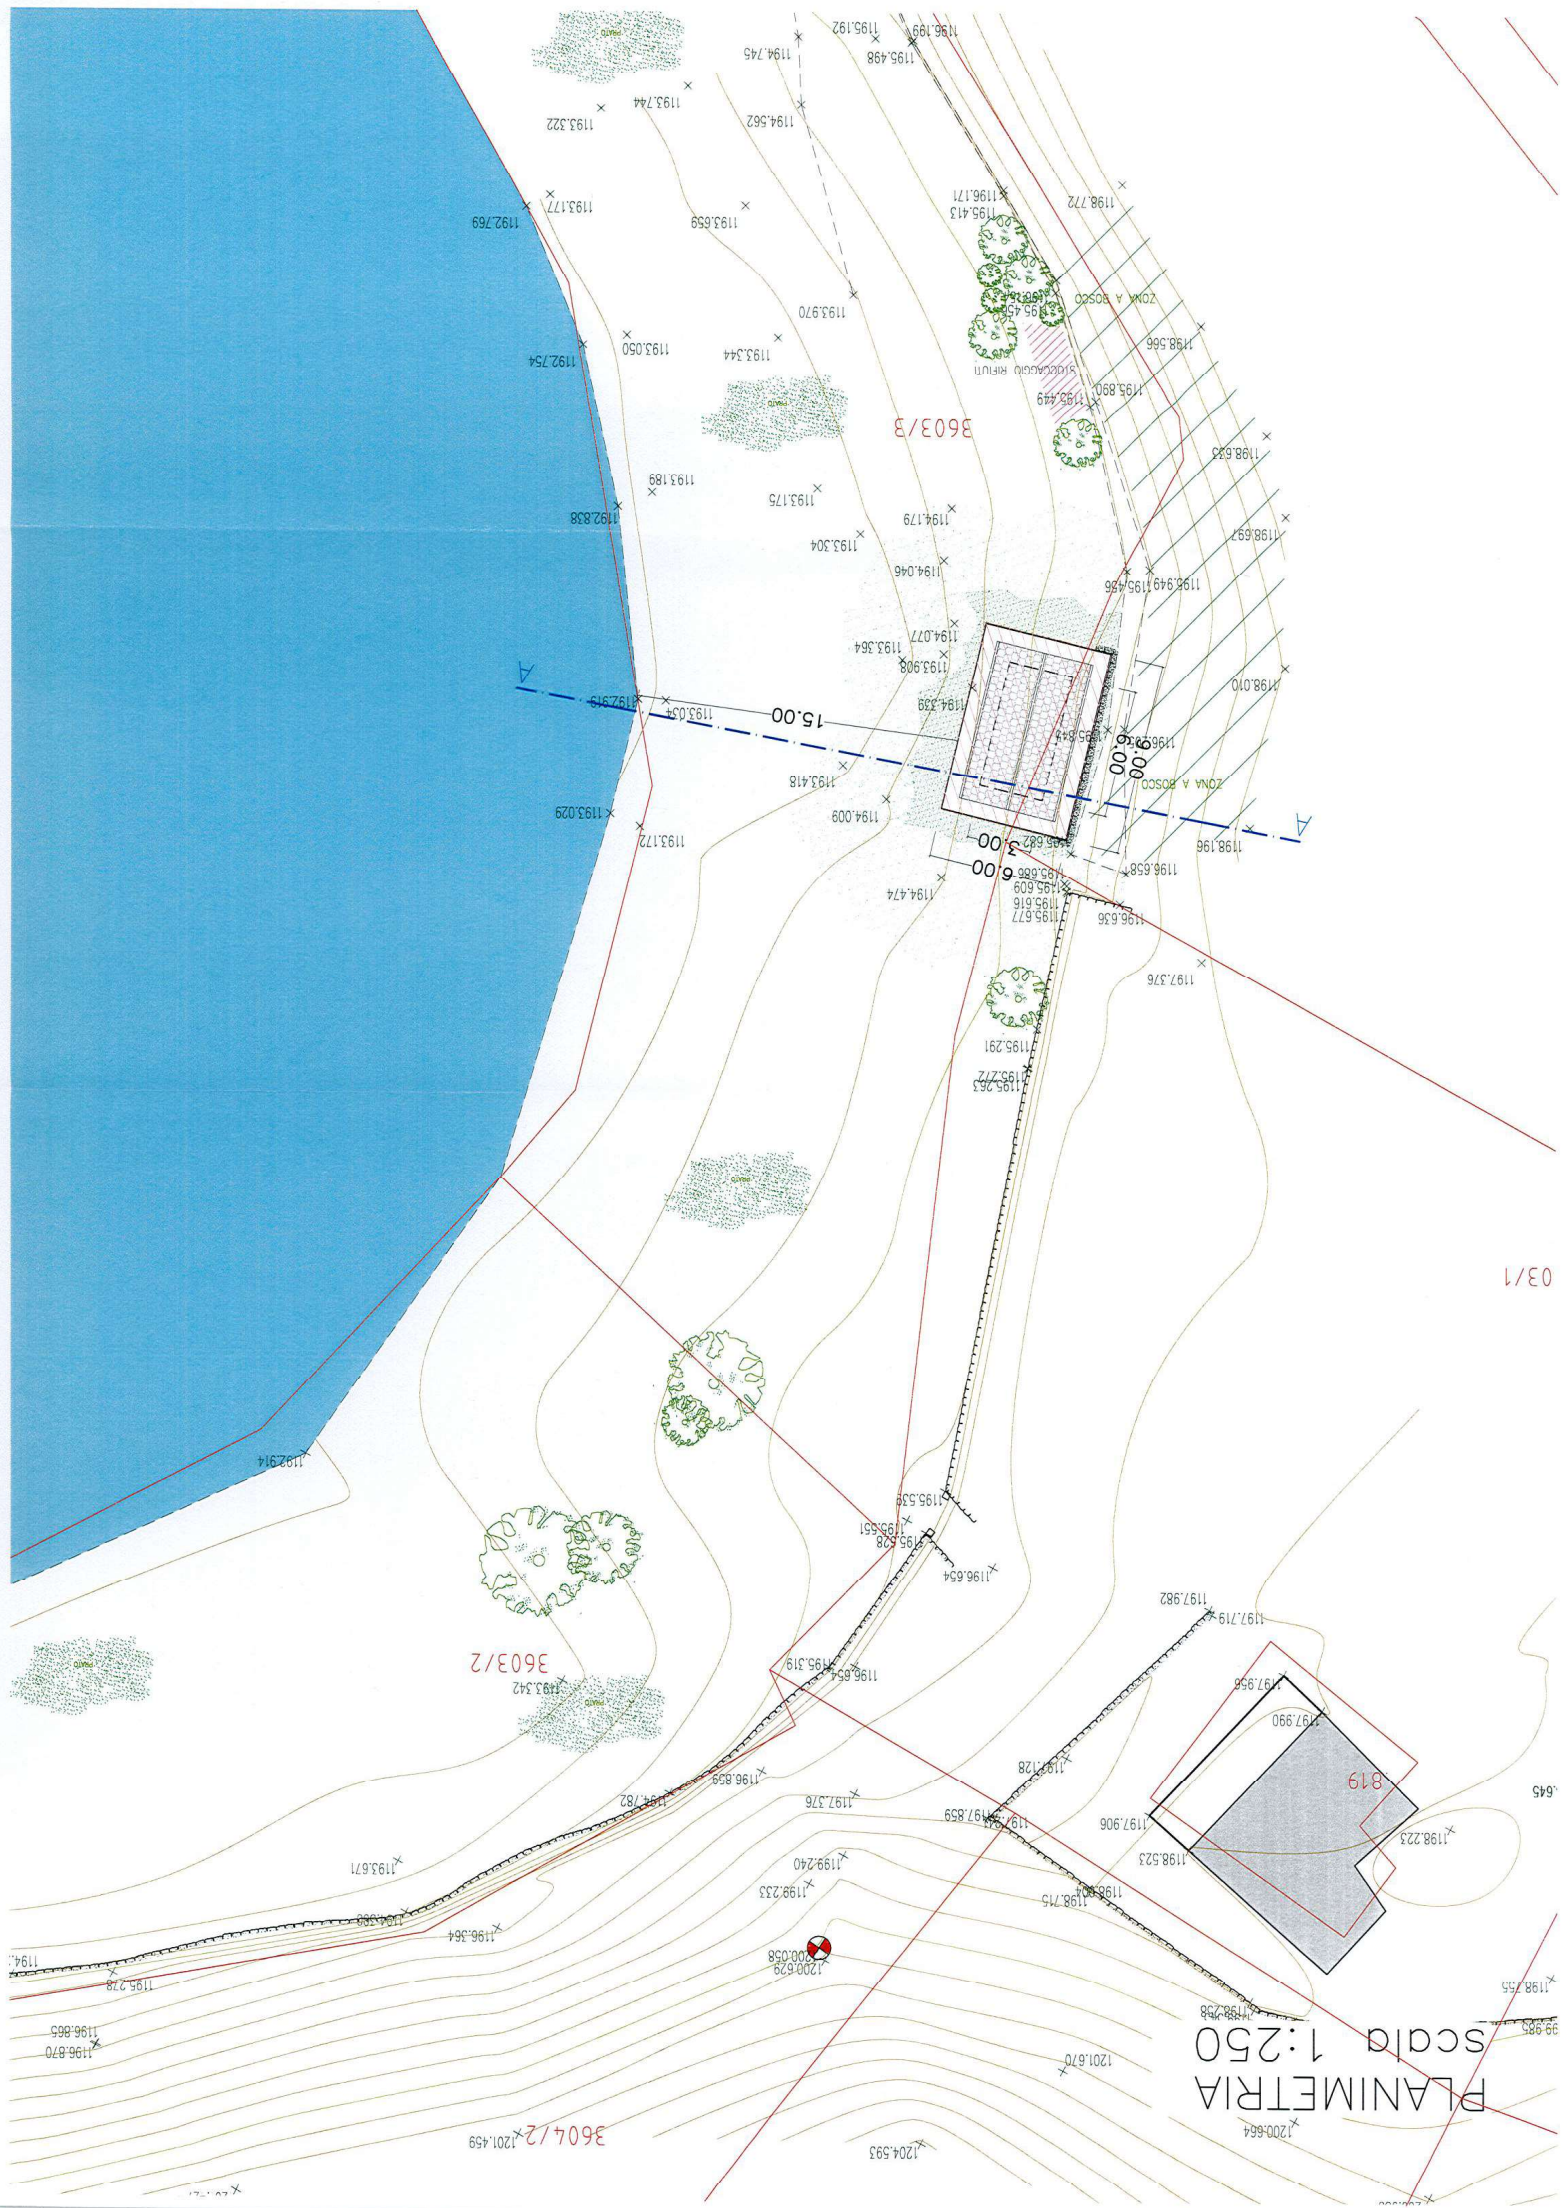

TETTO IN LEGNO CON MANTO DI COPERTURA
IN TEGOLE CANADESI

STRUTTURA IN LEGNO AD ASSITO VERTICALE
MORDENTATO COLORE NATURALE

SERRAMENTI IN LEGNO DI LARICE CON ANTE
D'OSCURO A DOPPIO BATTENTE TRATTATO AL
NATURALE

LATTONERIA IN LAMIERA COLOR TESTA DI MORO

CAMMINAMENTI ESTERNI IN LASTRE DI PORFIDO
POSATE AD OPERA INCERTA

MURO DI CONTENIMENTO ESTERNO CON PARA-
MENTO IN SASSI DI PORFIDO FUGA PROFONDA

