



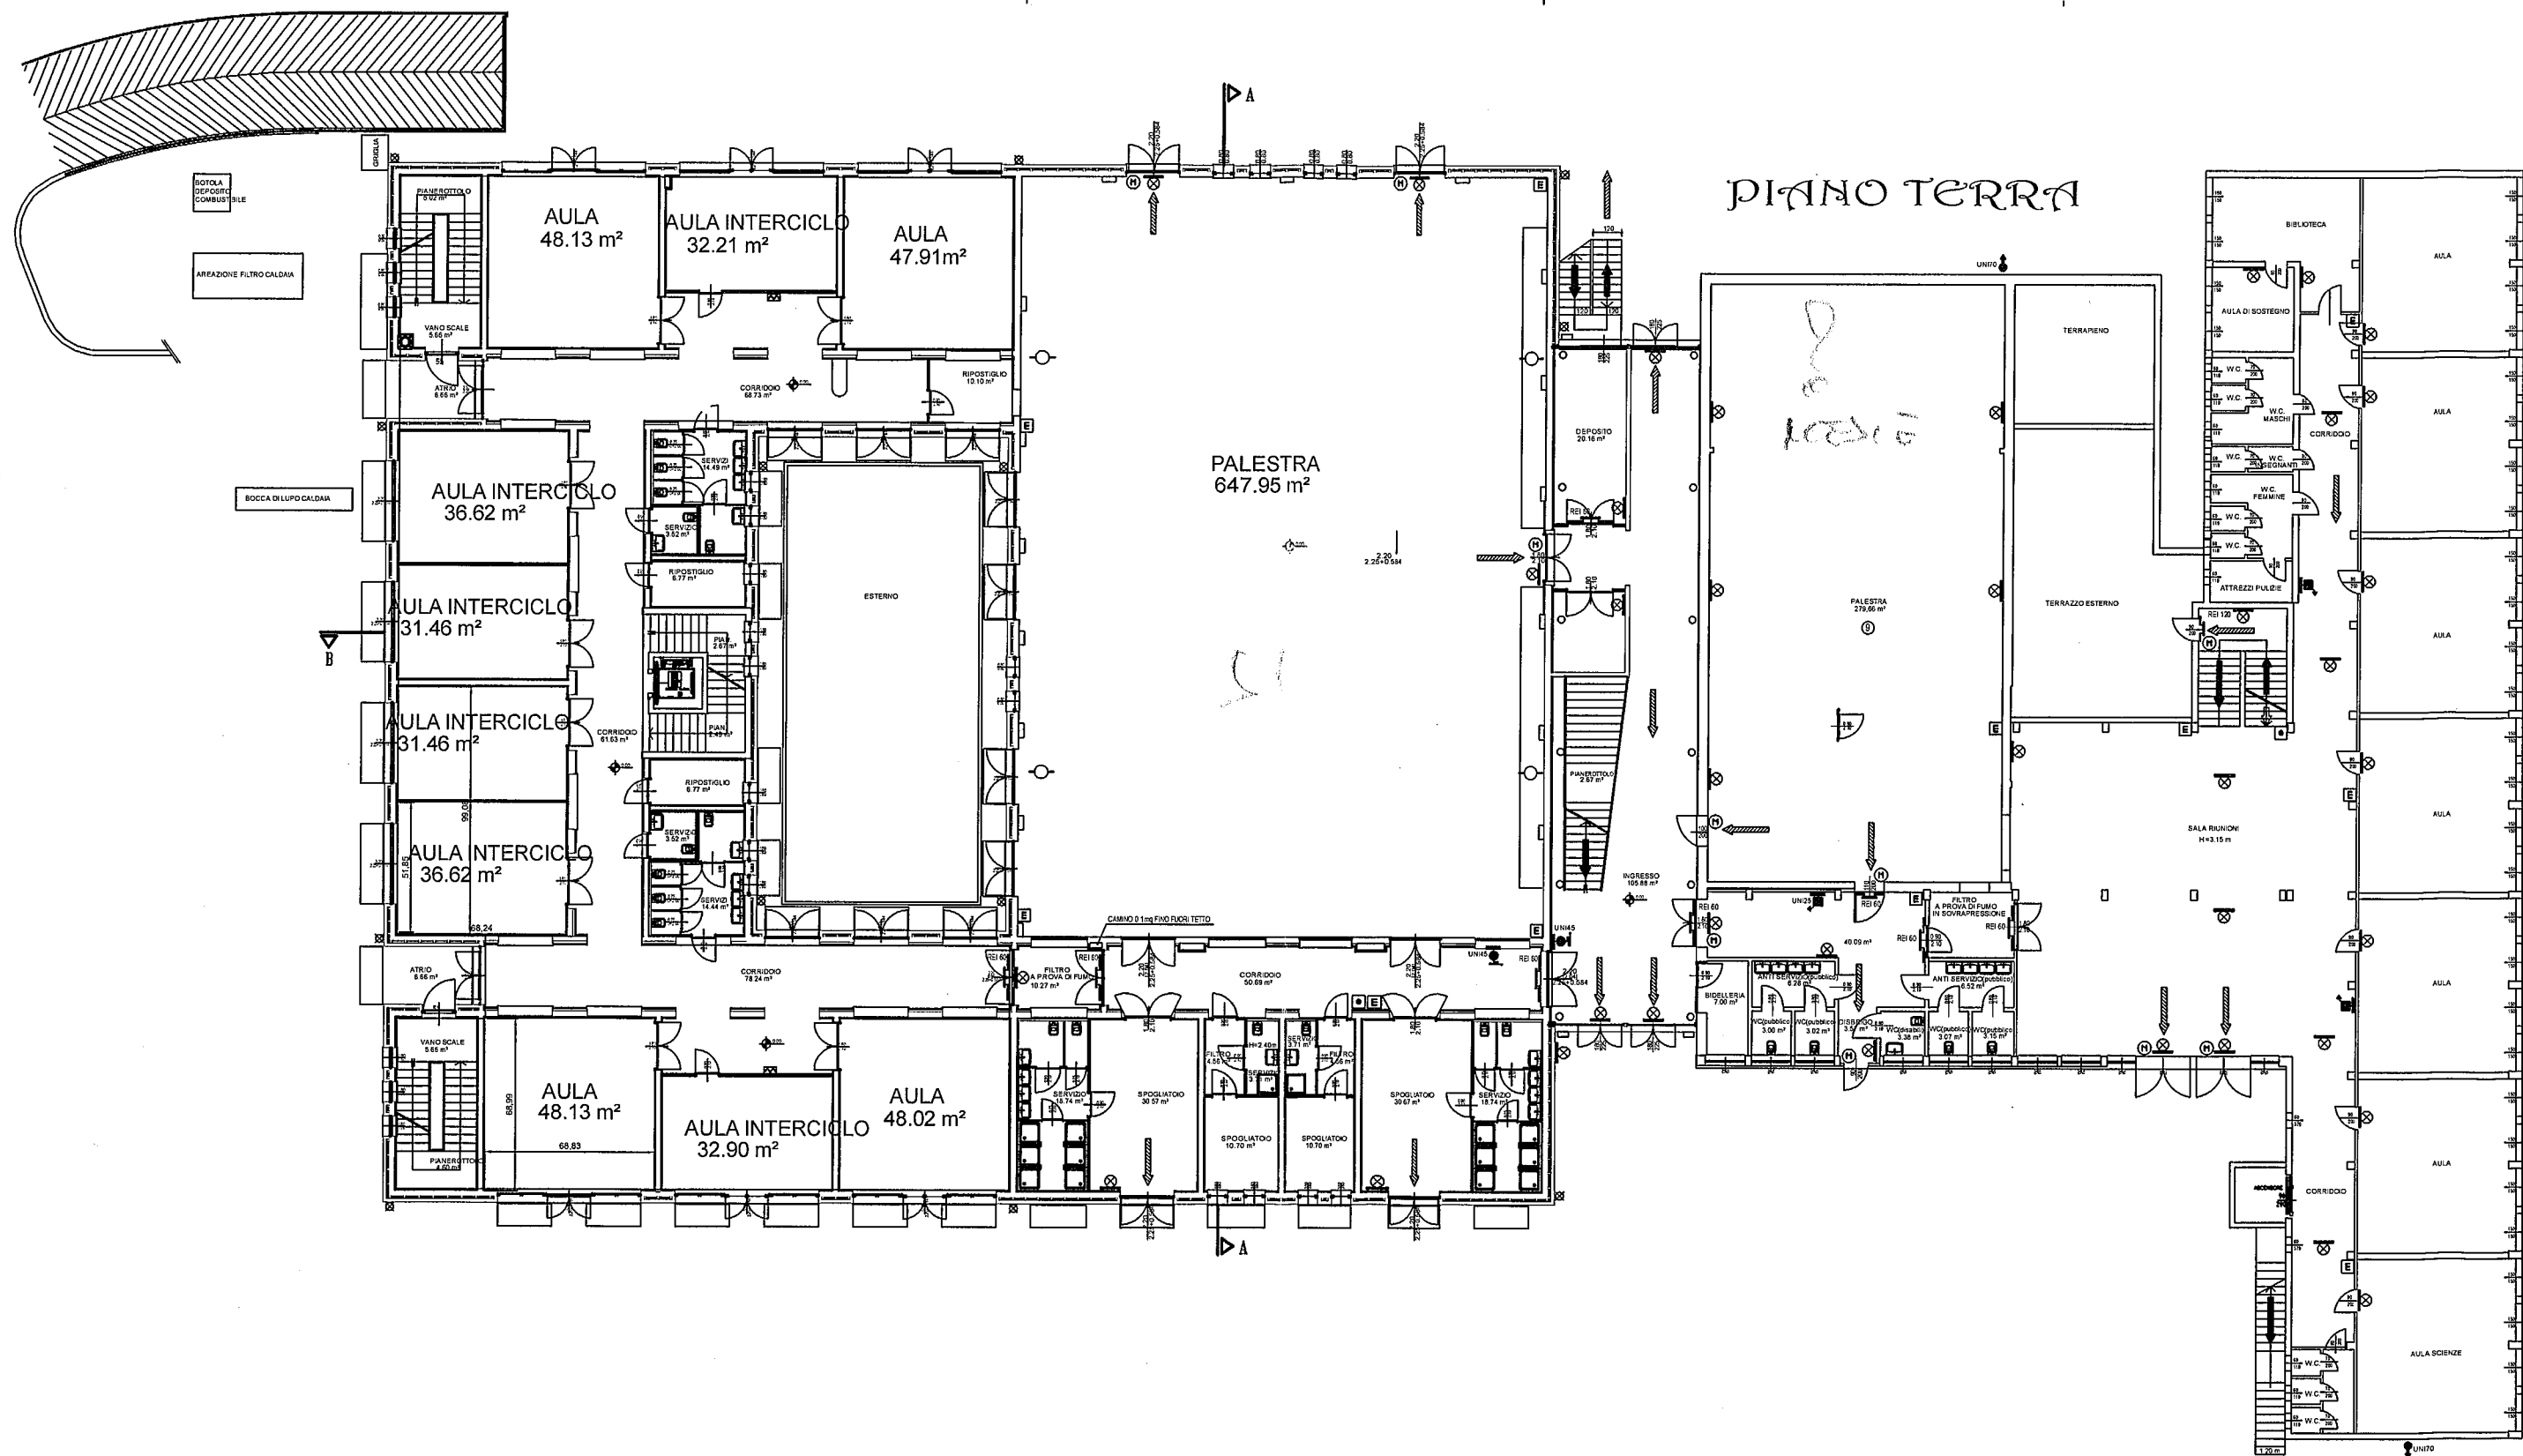

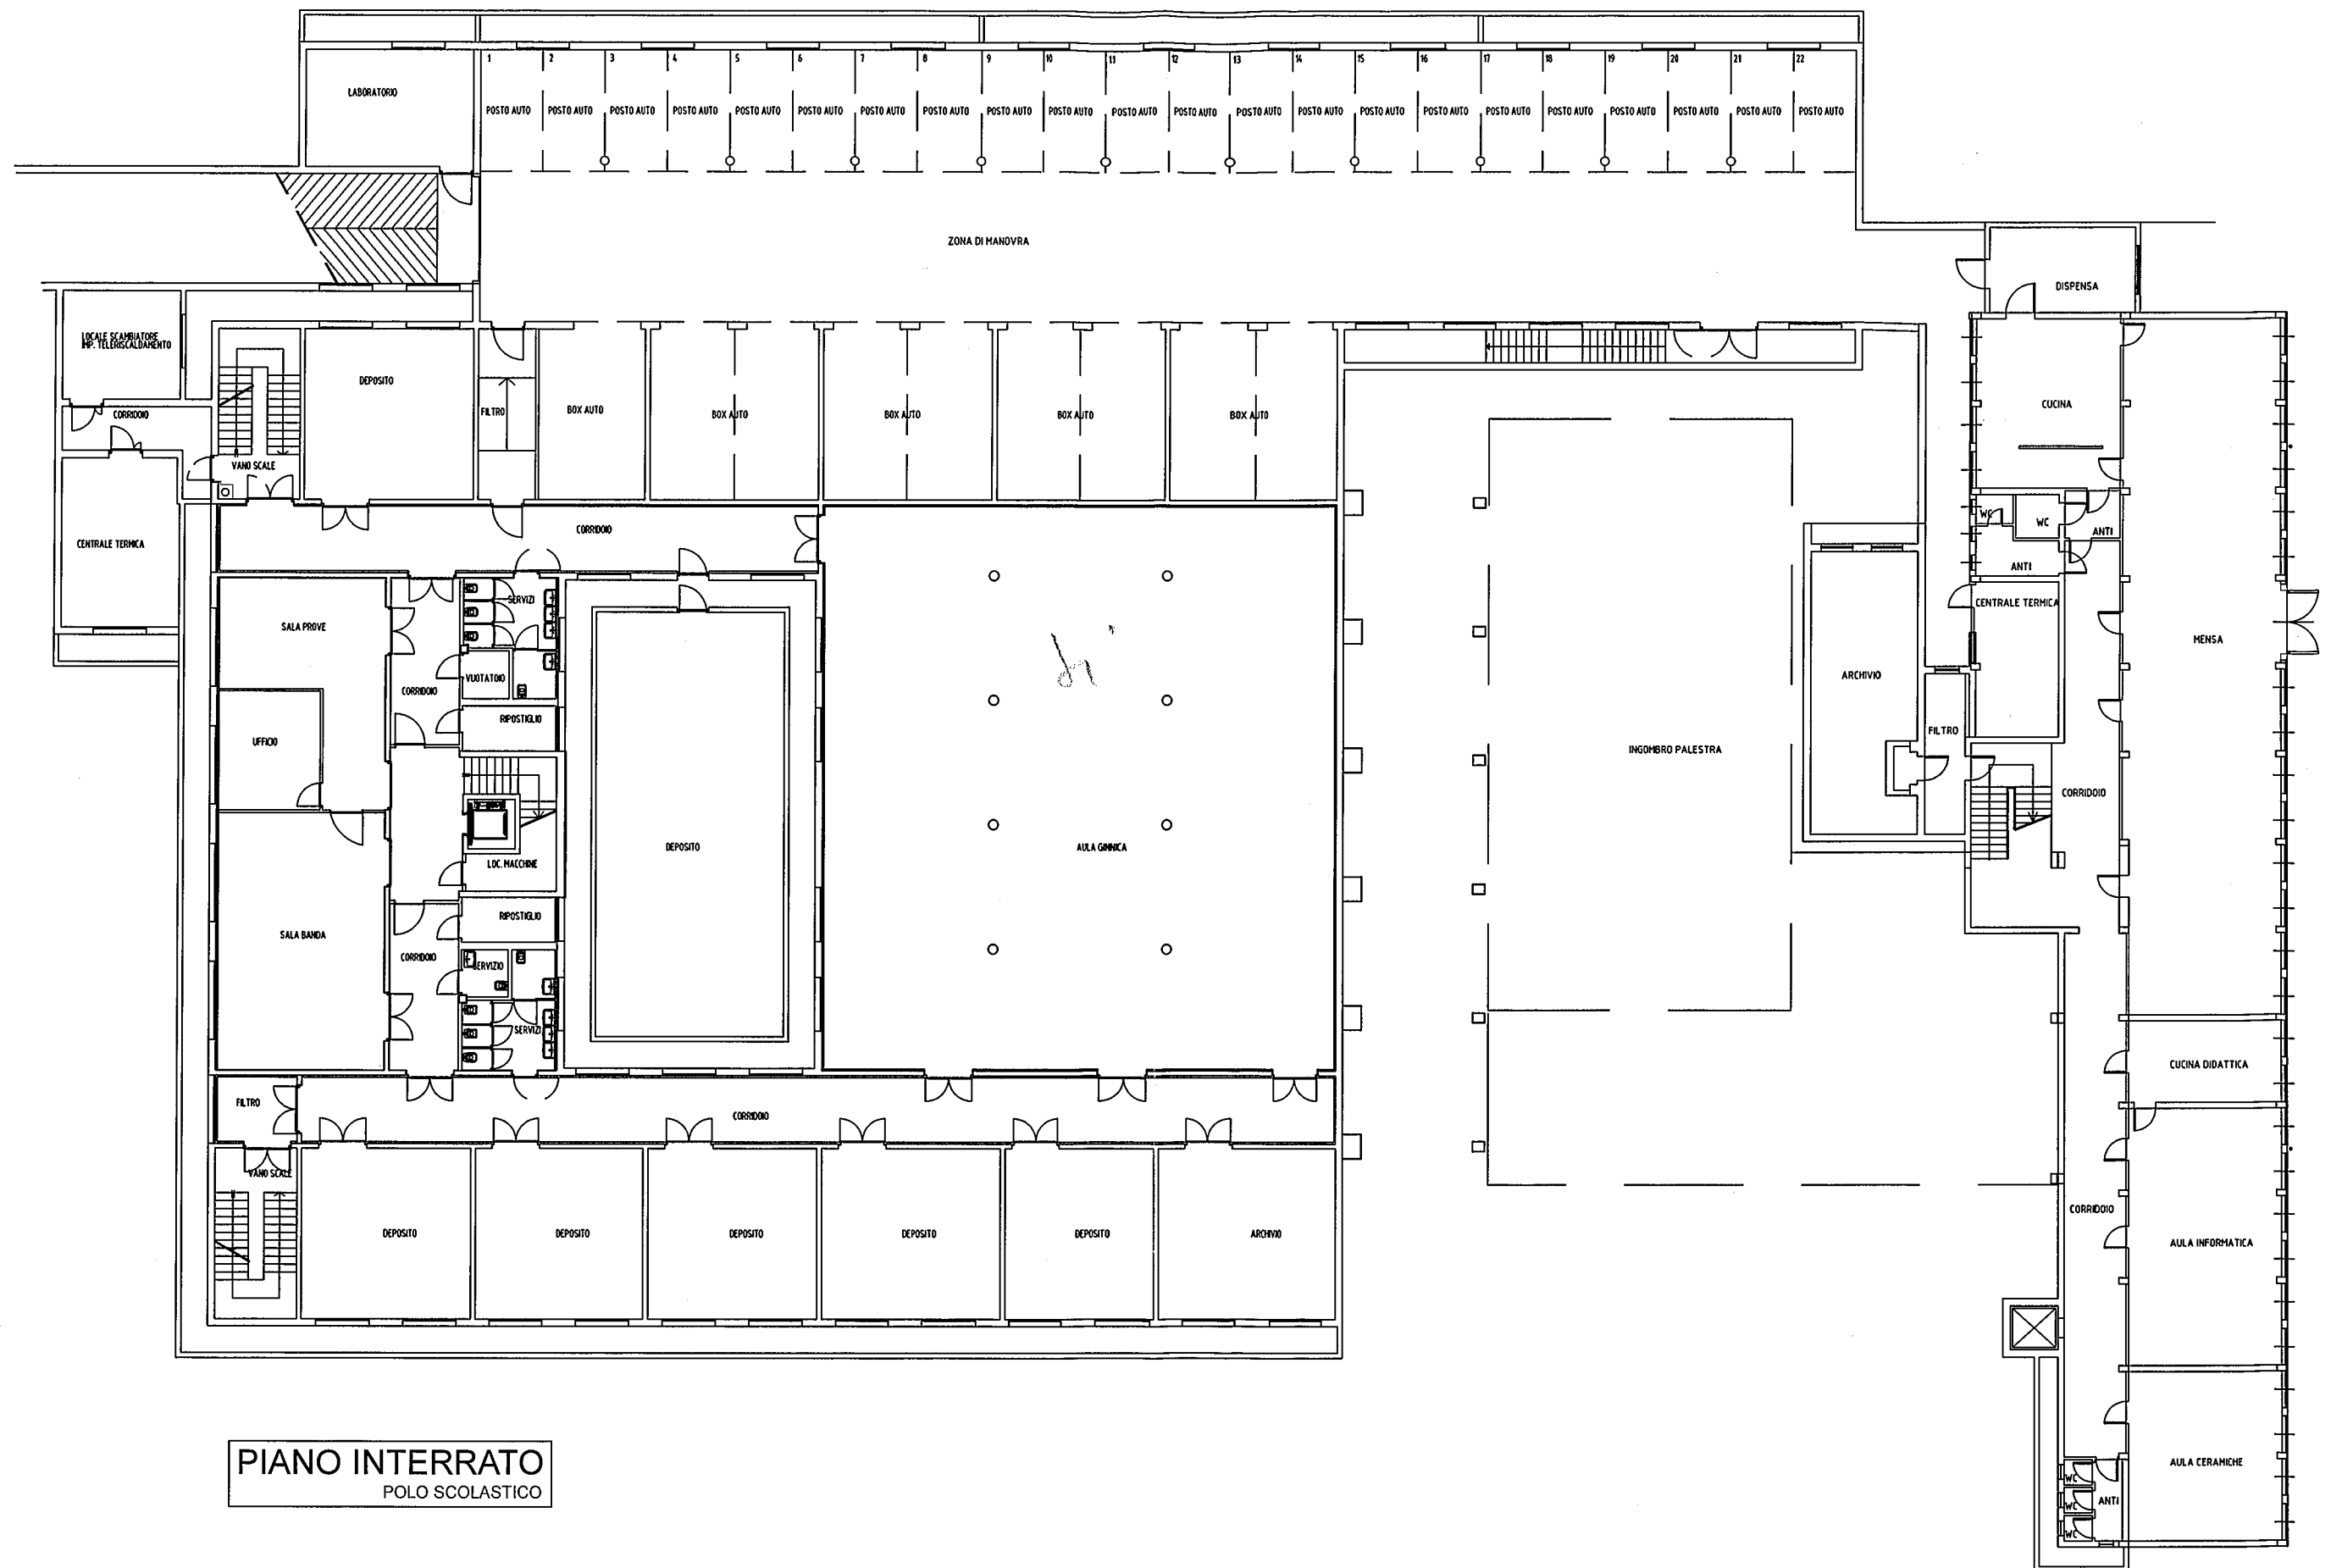

PIANO INTERRATO
POLO SCOLASTICO