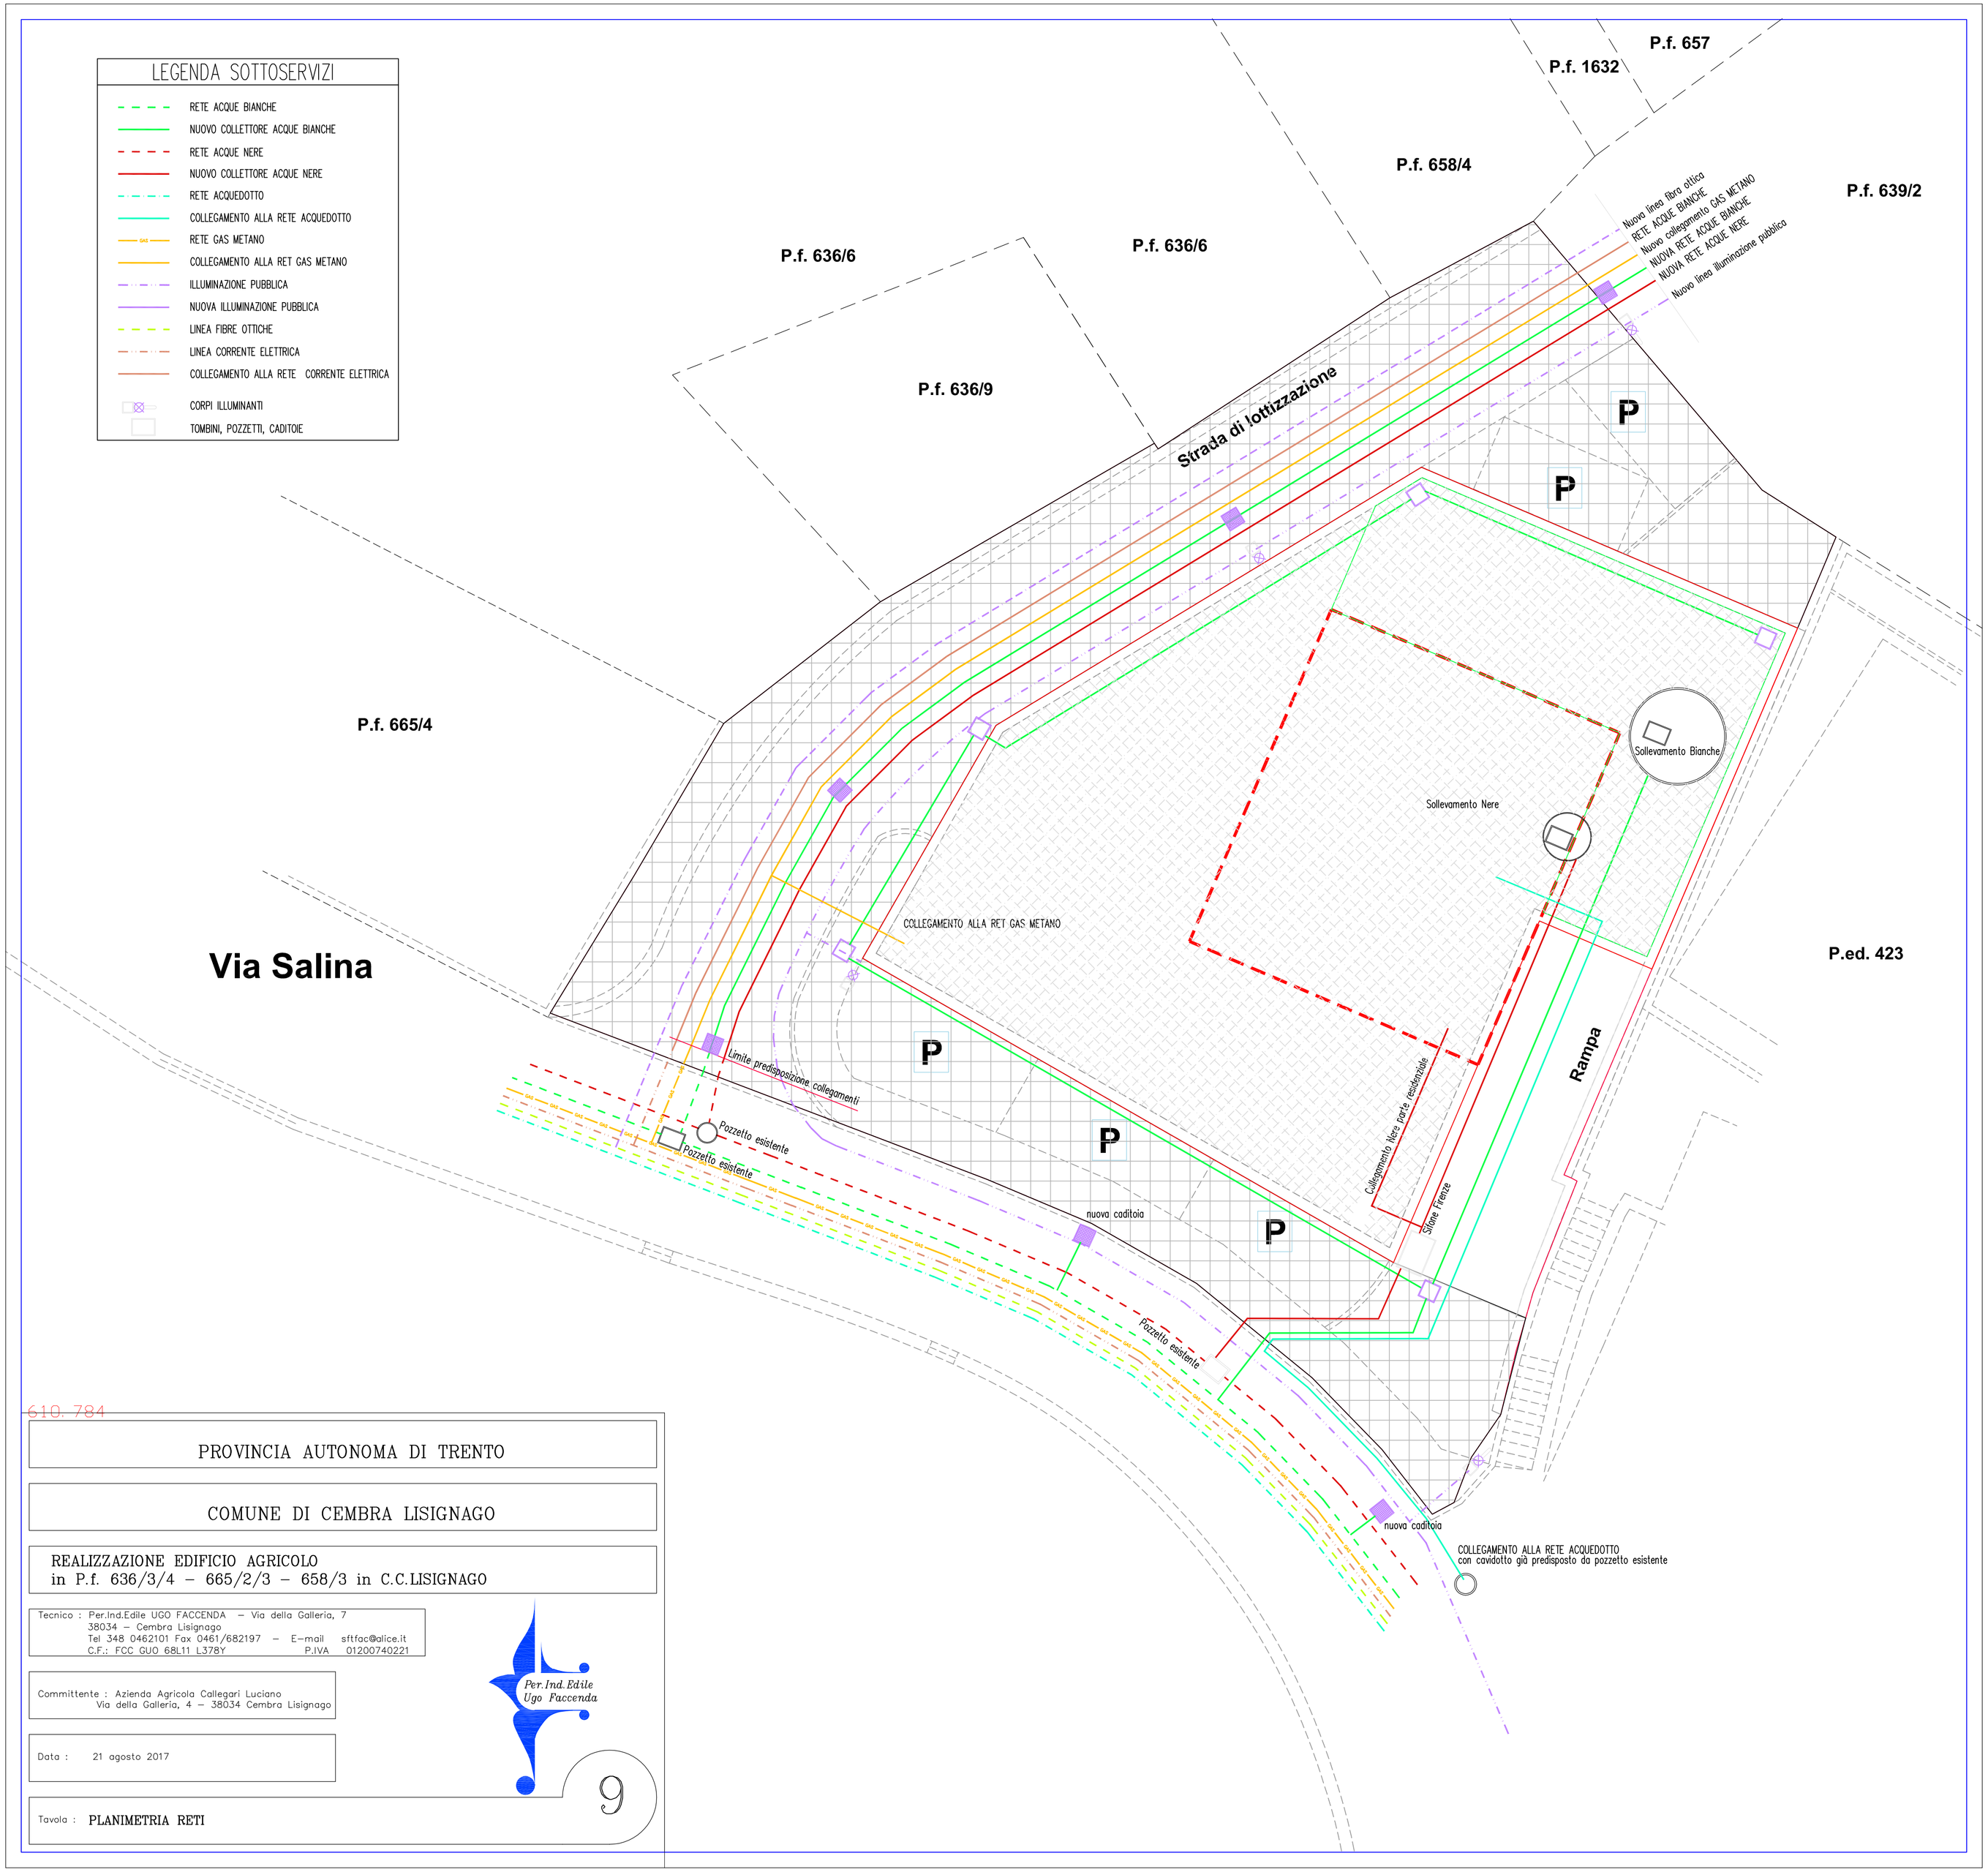

610. 784

PROVINCIA AUTONOMA DI TRENTO

COMUNE DI CEMBRA LISIGNAGO

REALIZZAZIONE EDIFICIO AGRICOLO
in P.f. 636/3/4 – 665/2/3 – 658/3 in C.C.LISIGNAGO

Tecnico : Per.Ind.Edile UGO FACCENDA – Via della Galleria, 7
38034 – Cembra Lisignago
Tel 348 0462101 Fax 0461/682197 – E-mail sftfac@alice.it
C.F.: FCC GUO 68L11 L378Y P.IVA 01200740221

Per.Ind.Edile
Ugo Faccenda

Committente : Azienda Agricola Callegari Luciano
Via della Galleria, 4 – 38034 Cembra Lisignago

Data : 21 agosto 2017

9

Tavola : PLANIMETRIA RETI