



LISIGNAGO CENTRO

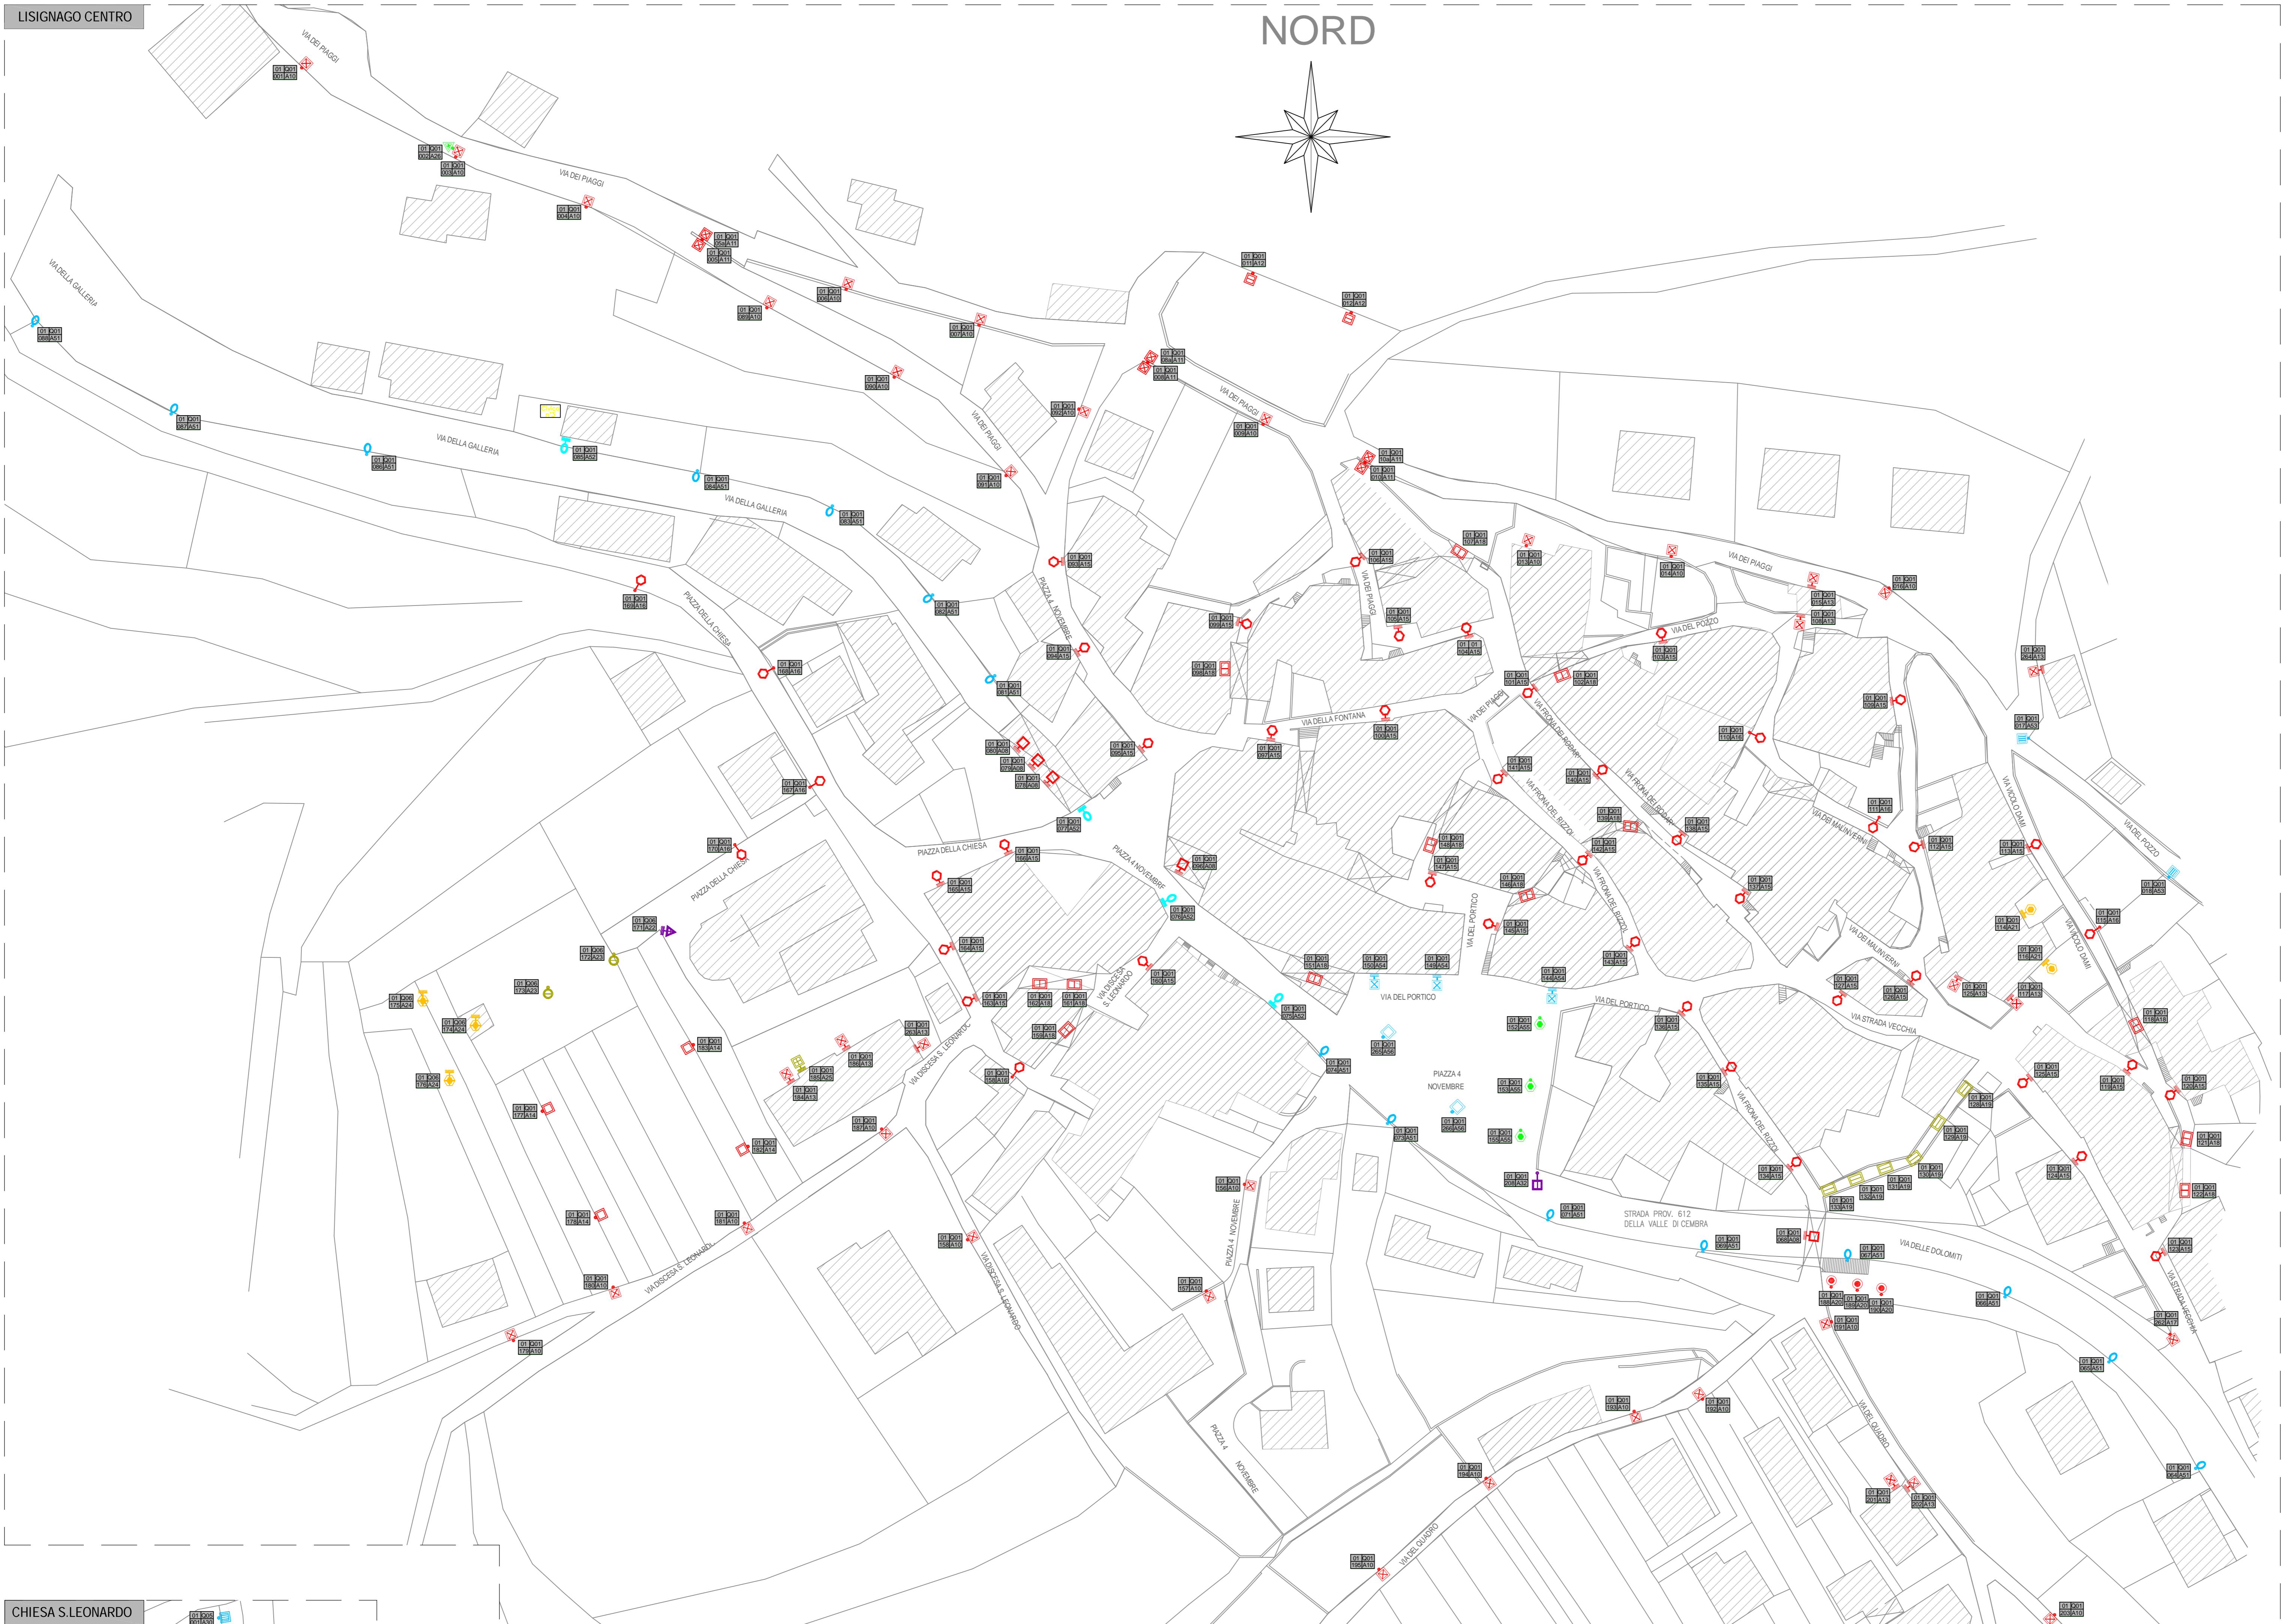

NORD

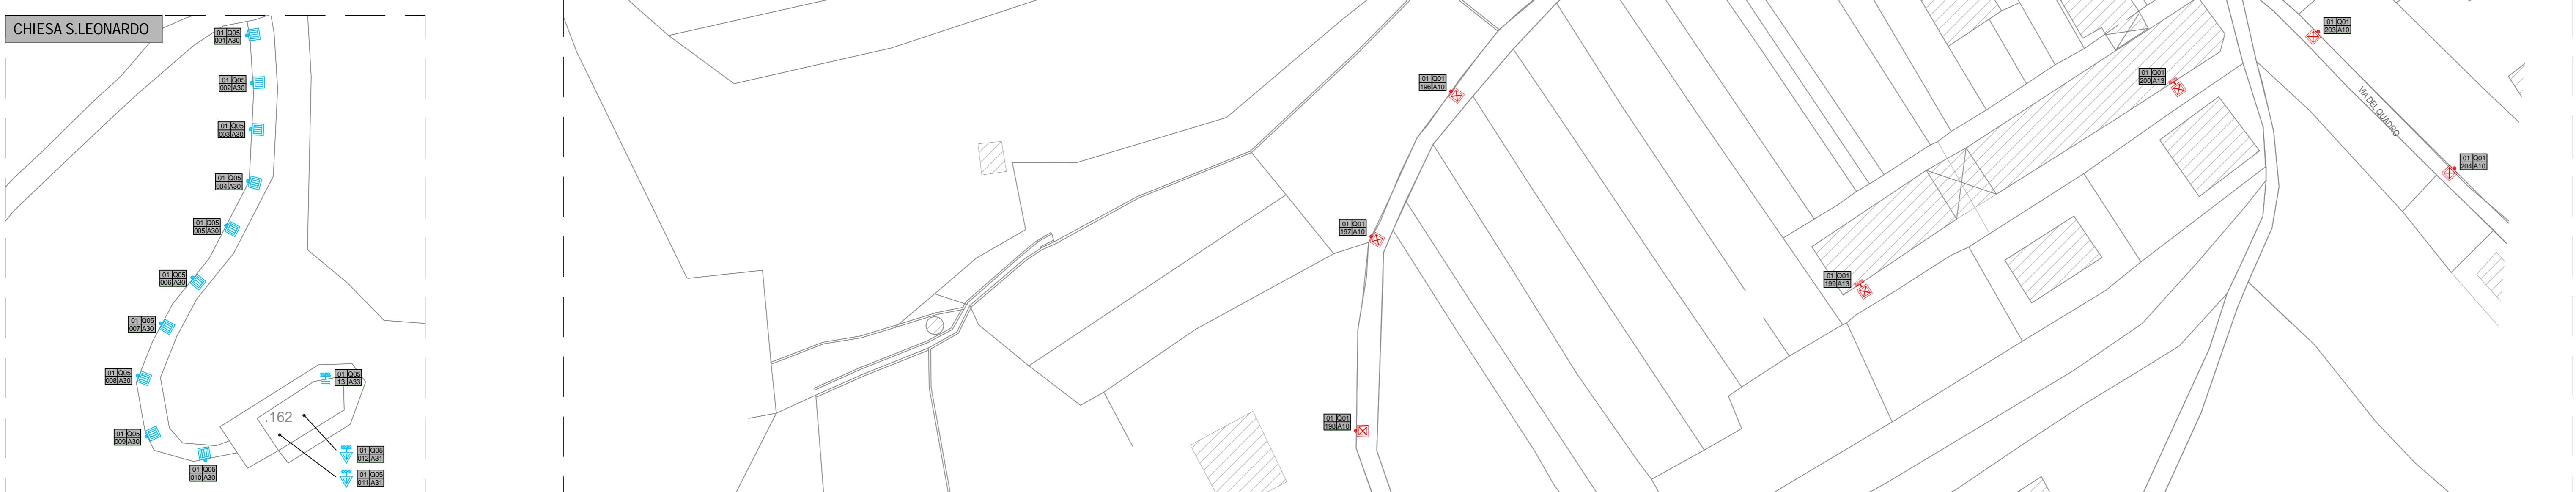

LEGENDA RIEPILOGATIVA COMUNALE

SIMBOLI	DESCRIZIONE	Q.TA'
●	ARMATURA STRADALE CON VETRO PIANO (testapalo), lampada S.A.P. 100W	10
●	ARMATURA STRADALE COPPA PRISMATICA (testapalo), lampada S.A.P. 100W	3
●	ARMATURA STRADALE COPPA PRISMATICA (testapalo), lampada S.A.P. 100W	9
●	ARMATURA STRADALE COPPA PRISMATICA (testapalo), lampada S.A.P. 100W	11
●	ARMATURA STRADALE VETRO PIANO (testapalo), lampada S.A.P. 100W	7
■	CORPO TECNICO COPPA PRISMATICA (a parete), lampada S.A.P. 70W	5
■	CORPO TECNICO VETRO PIANO (testapalo), lampada S.A.P. 150W	2
■	CORPO TECNICO VETRO PIANO (testapalo), lampada S.A.P. 150W	4
○	CORPO ARTISTICO COPPA PRISMATICA (a parete), lampada S.A.P. 100W	37
○	CORPO ARTISTICO COPPA PRISMATICA (a braccio), lampada S.A.P. 100W	8
□	CORPO VETRO PIANO (incassato), lampada S.A.P. 70W	13
□	CORPO VETRO PIANO (incassato), lampada fluorescente 26W	6
●	CORPO GLOBO INQUINANTE (testapalo), lampada S.A.P. 70W	3
○	CORPO ARTISTICO INQUINANTE (a parete), lampada INCANDESCENZA 75W	2
▼	PROIETTORE COPPA PRISMATICA (posa a terra), lampada S.B.P. 90W	1
○	CORPO RESIDENZIALE COPPA PRISMATICA (testapalo), lampada FLUORESCENTE 26W	2
○	CORPO ARTISTICO INQUINANTE (a parete), lampada INCANDESCENZA 75W	3
□	CORPO TECNICO COPPA PRISMATICA (a parete), lampada FLUORESCENZA 26W	2
△	CORPO TECNICO VETRO PIANO (testapalo), lampada J.M.35W	1
□	CORPO RESIDENZIALE COPPA PRISMATICA (testapalo), lampada FLUORESCENTE 26W	1
▽	PROIETTORE VETRO PIANO (testapalo), lampada J.M. 400W	4
□	PROIETTORE VETRO PIANO (testapalo), lampada J.M. 400W	12
△	FARETTO VETRO PIANO (testapalo), lampada LED	2
■	CORPO ATTRAVERSAMENTO PEDONALE (a braccio), lampada S.B.P. 90W	2
—	BINARIO, lampada LED	1
□	CORPO TECNICO VETRO PIANO IGUZZINI PLATEA (a parete), lampada LED	3
□	CORPO TECNICO DISANO CLIMA LED (testapalo), lampada LED	2
TOTALE CORPI ILLUMINANTI		263



Aggiornamenti giugno 2019

PIANO REGOLATORE DI ILLUMINAZIONE COMUNALE		
committente: <b>COMUNE di CEMBRA LISIGNAGO</b>	titolo tavola: <b>STATO ATTUALE COMPOSIZIONI FRAZIONI LISIGNAGO - PLANIMETRIA 1, 2</b>	numero tavola:
<b>MICHELA CHIOGNA</b> ingegnere largo Carducci, 14 38122 TRENTO c.f. CHGMHL79C56378G p. 02112660226 e-mail: <a href="mailto:ingchiogna@gmail.com">ingchiogna@gmail.com</a>	scalo: 1:1000	numero tavola: <b>A3</b>
oggetto: PIANO REGOLATORE DI ILLUMINAZIONE COMUNALE comune di: CEMBRA LISIGNAGO data: giugno 2019 nome file:		