

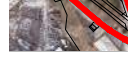
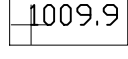
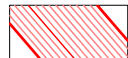
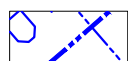


legenda :

- Limite area P.P.U.S.M. 
- Rilievo gennaio 2024 
- Ortofoto gennaio 2024 
- Quote terreno 
- Lottizzazione 
- Numero lotti 
- Viabilità di cantiere. 
- Rettifica Area estrattiva 
- Quote di progetto 
- Limiti di progetto 
- Sezioni trasversali 
- Area di raccolta acque piovane 

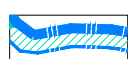

COMUNE DI CEMBRA
LISIGNAGO

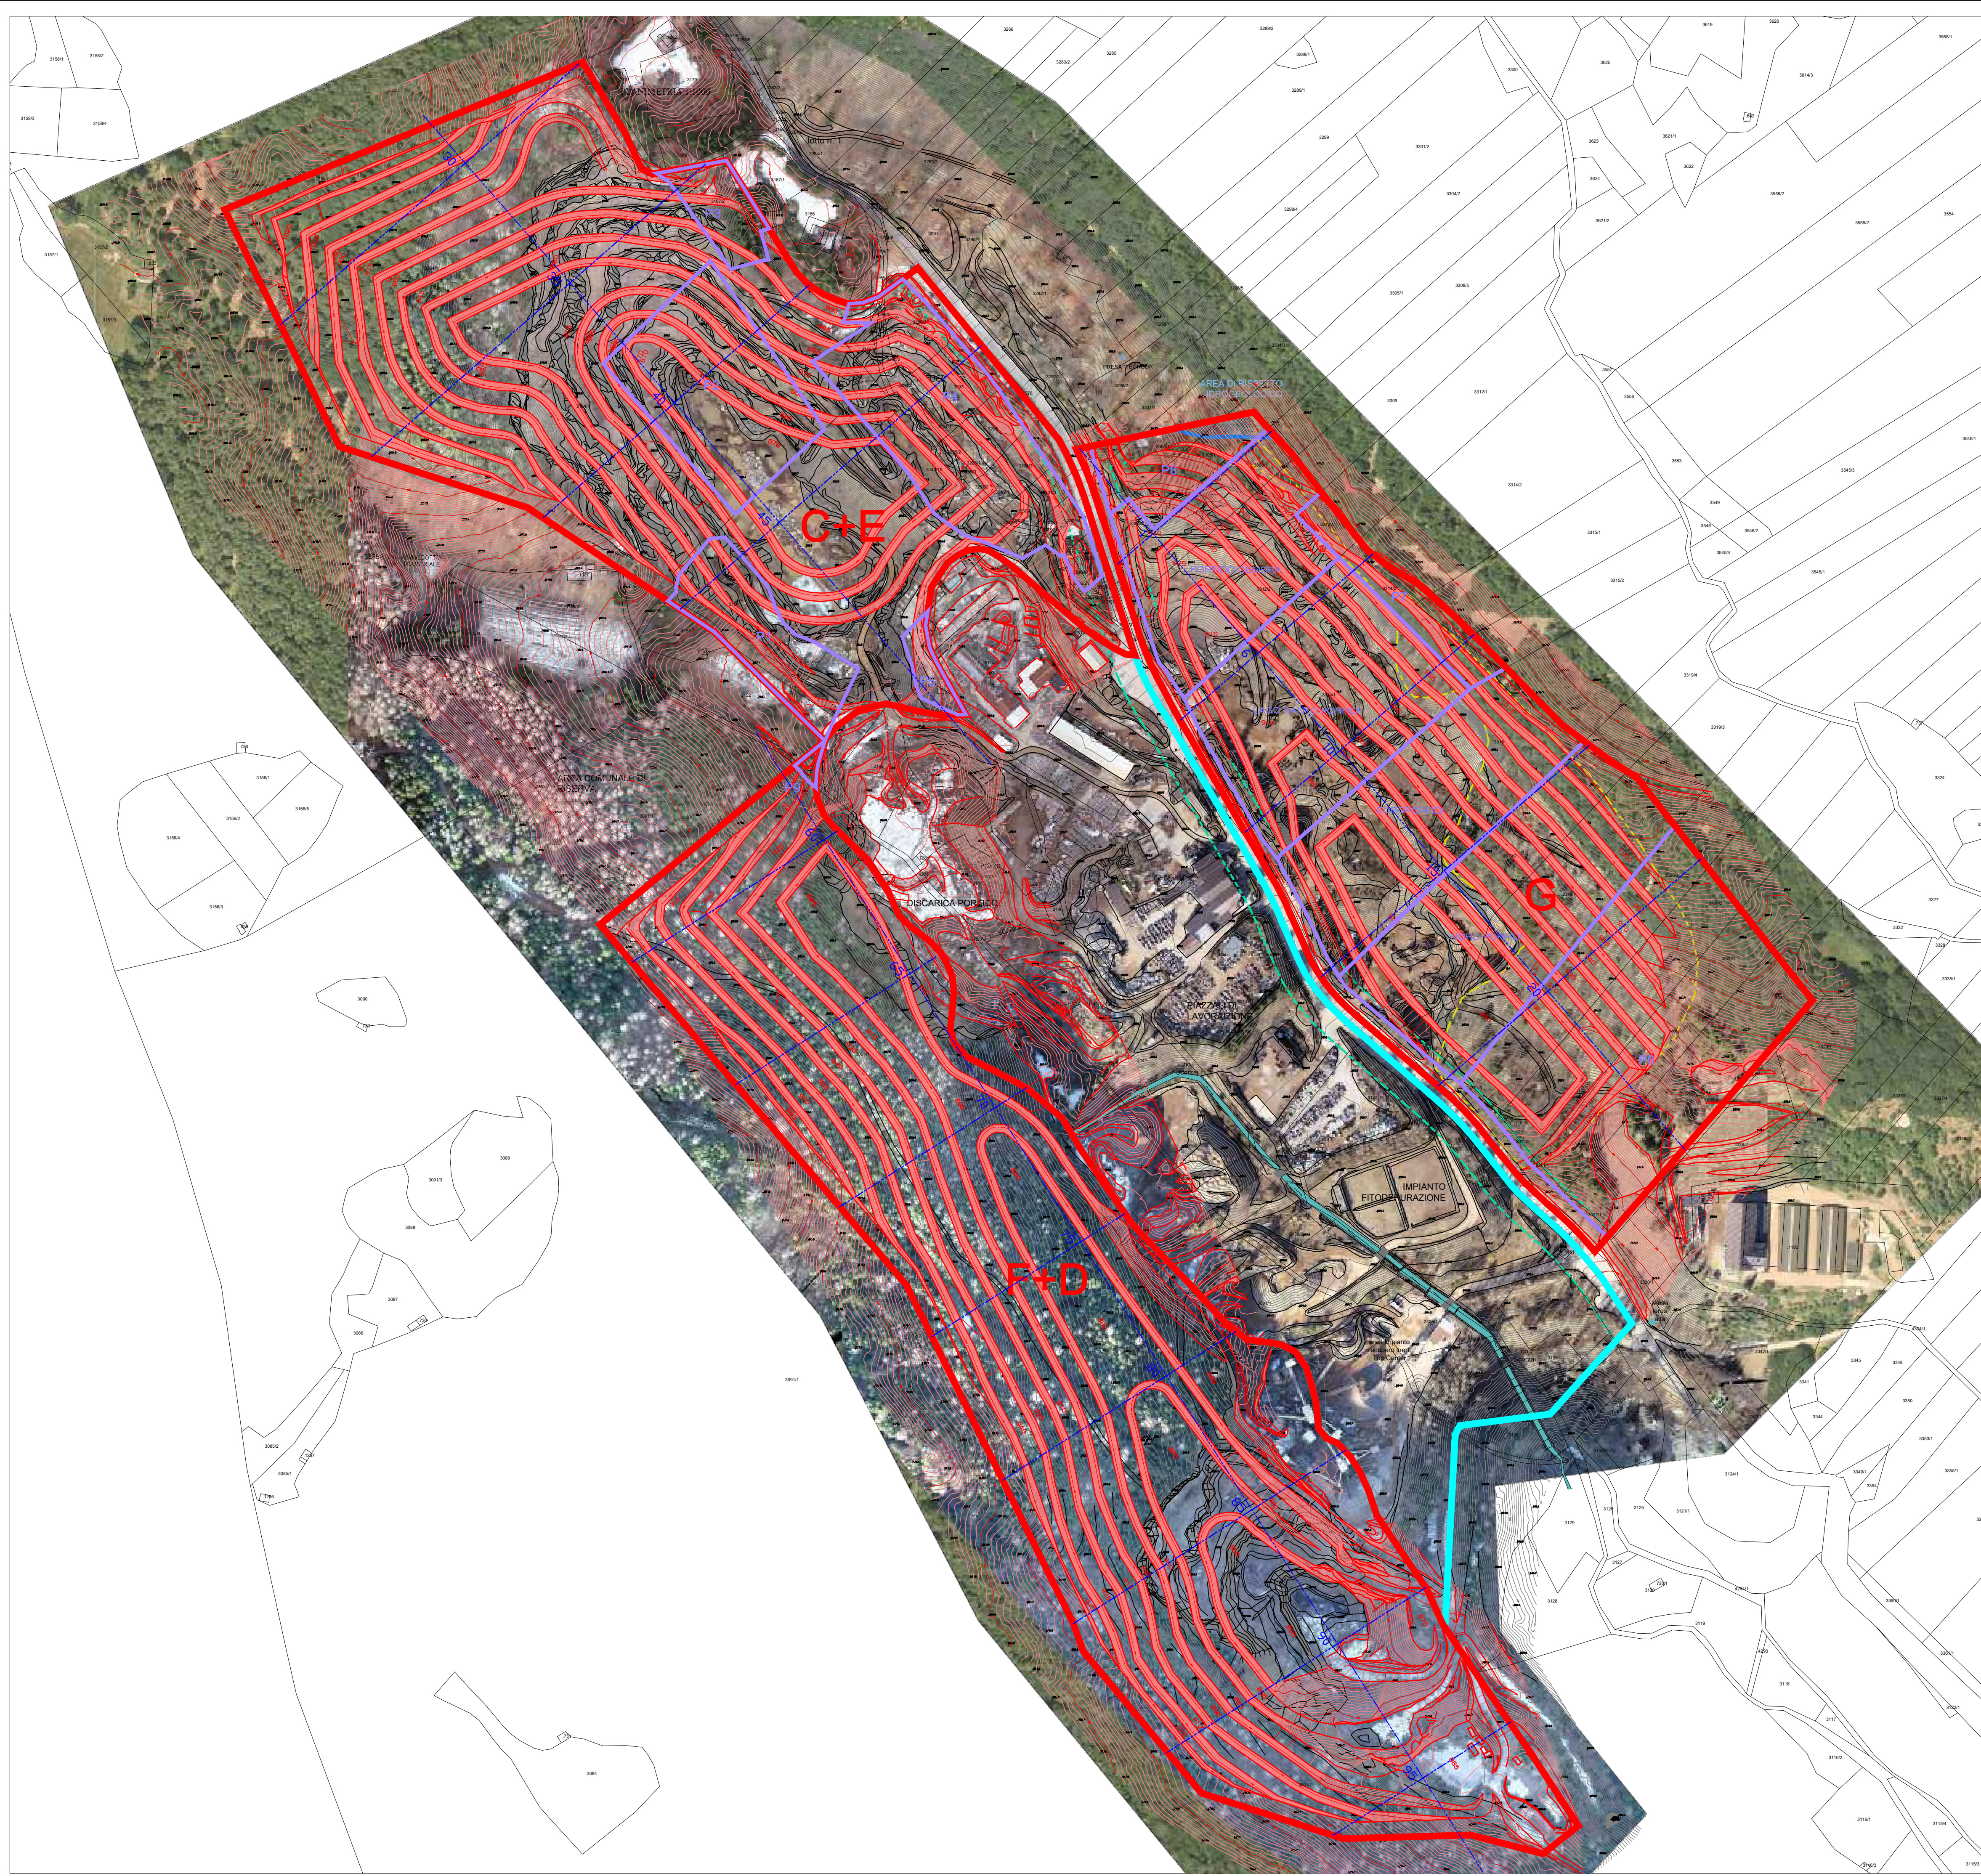

PROVINCIA AUTONOMA
DI TRENTO

AREA ESTRATTIVA CEMBRA "VAL SCORZAI"

PROGETTO :

"PROGRAMMA PLURIENNALE DI ATTUAZIONE "

TITOLO TAVOLA :

STATO DI PROGETTO

N TAVOLA :

2.0

DATA :

04-09-2024

SCALA :

1 : 2000



IL COMMITTENTE :

" Comune di Cembra Lisignago "

IL PROGETTISTA :



Collegio Provinciale
Geometri e Geometri Laureati
di Trento
Iscrizione Albo
n. 2027
Geometra
Walter Harrelli