



legenda :

- Limite area P.P.U.S.M.
- Rilievo gennaio 2024
- Ortofoto gennaio 2024
- Quote terreno
- Lottizzazione
- Numero lotti
- Viabilità di cantiere.
- Rettifica Area estrattiva
- Quote di progetto
- Limiti di progetto
- Area di rispetto idrogeologico
- Sezioni trasversali
- Area di raccolta acque piovane
- Piantumazione vegetale

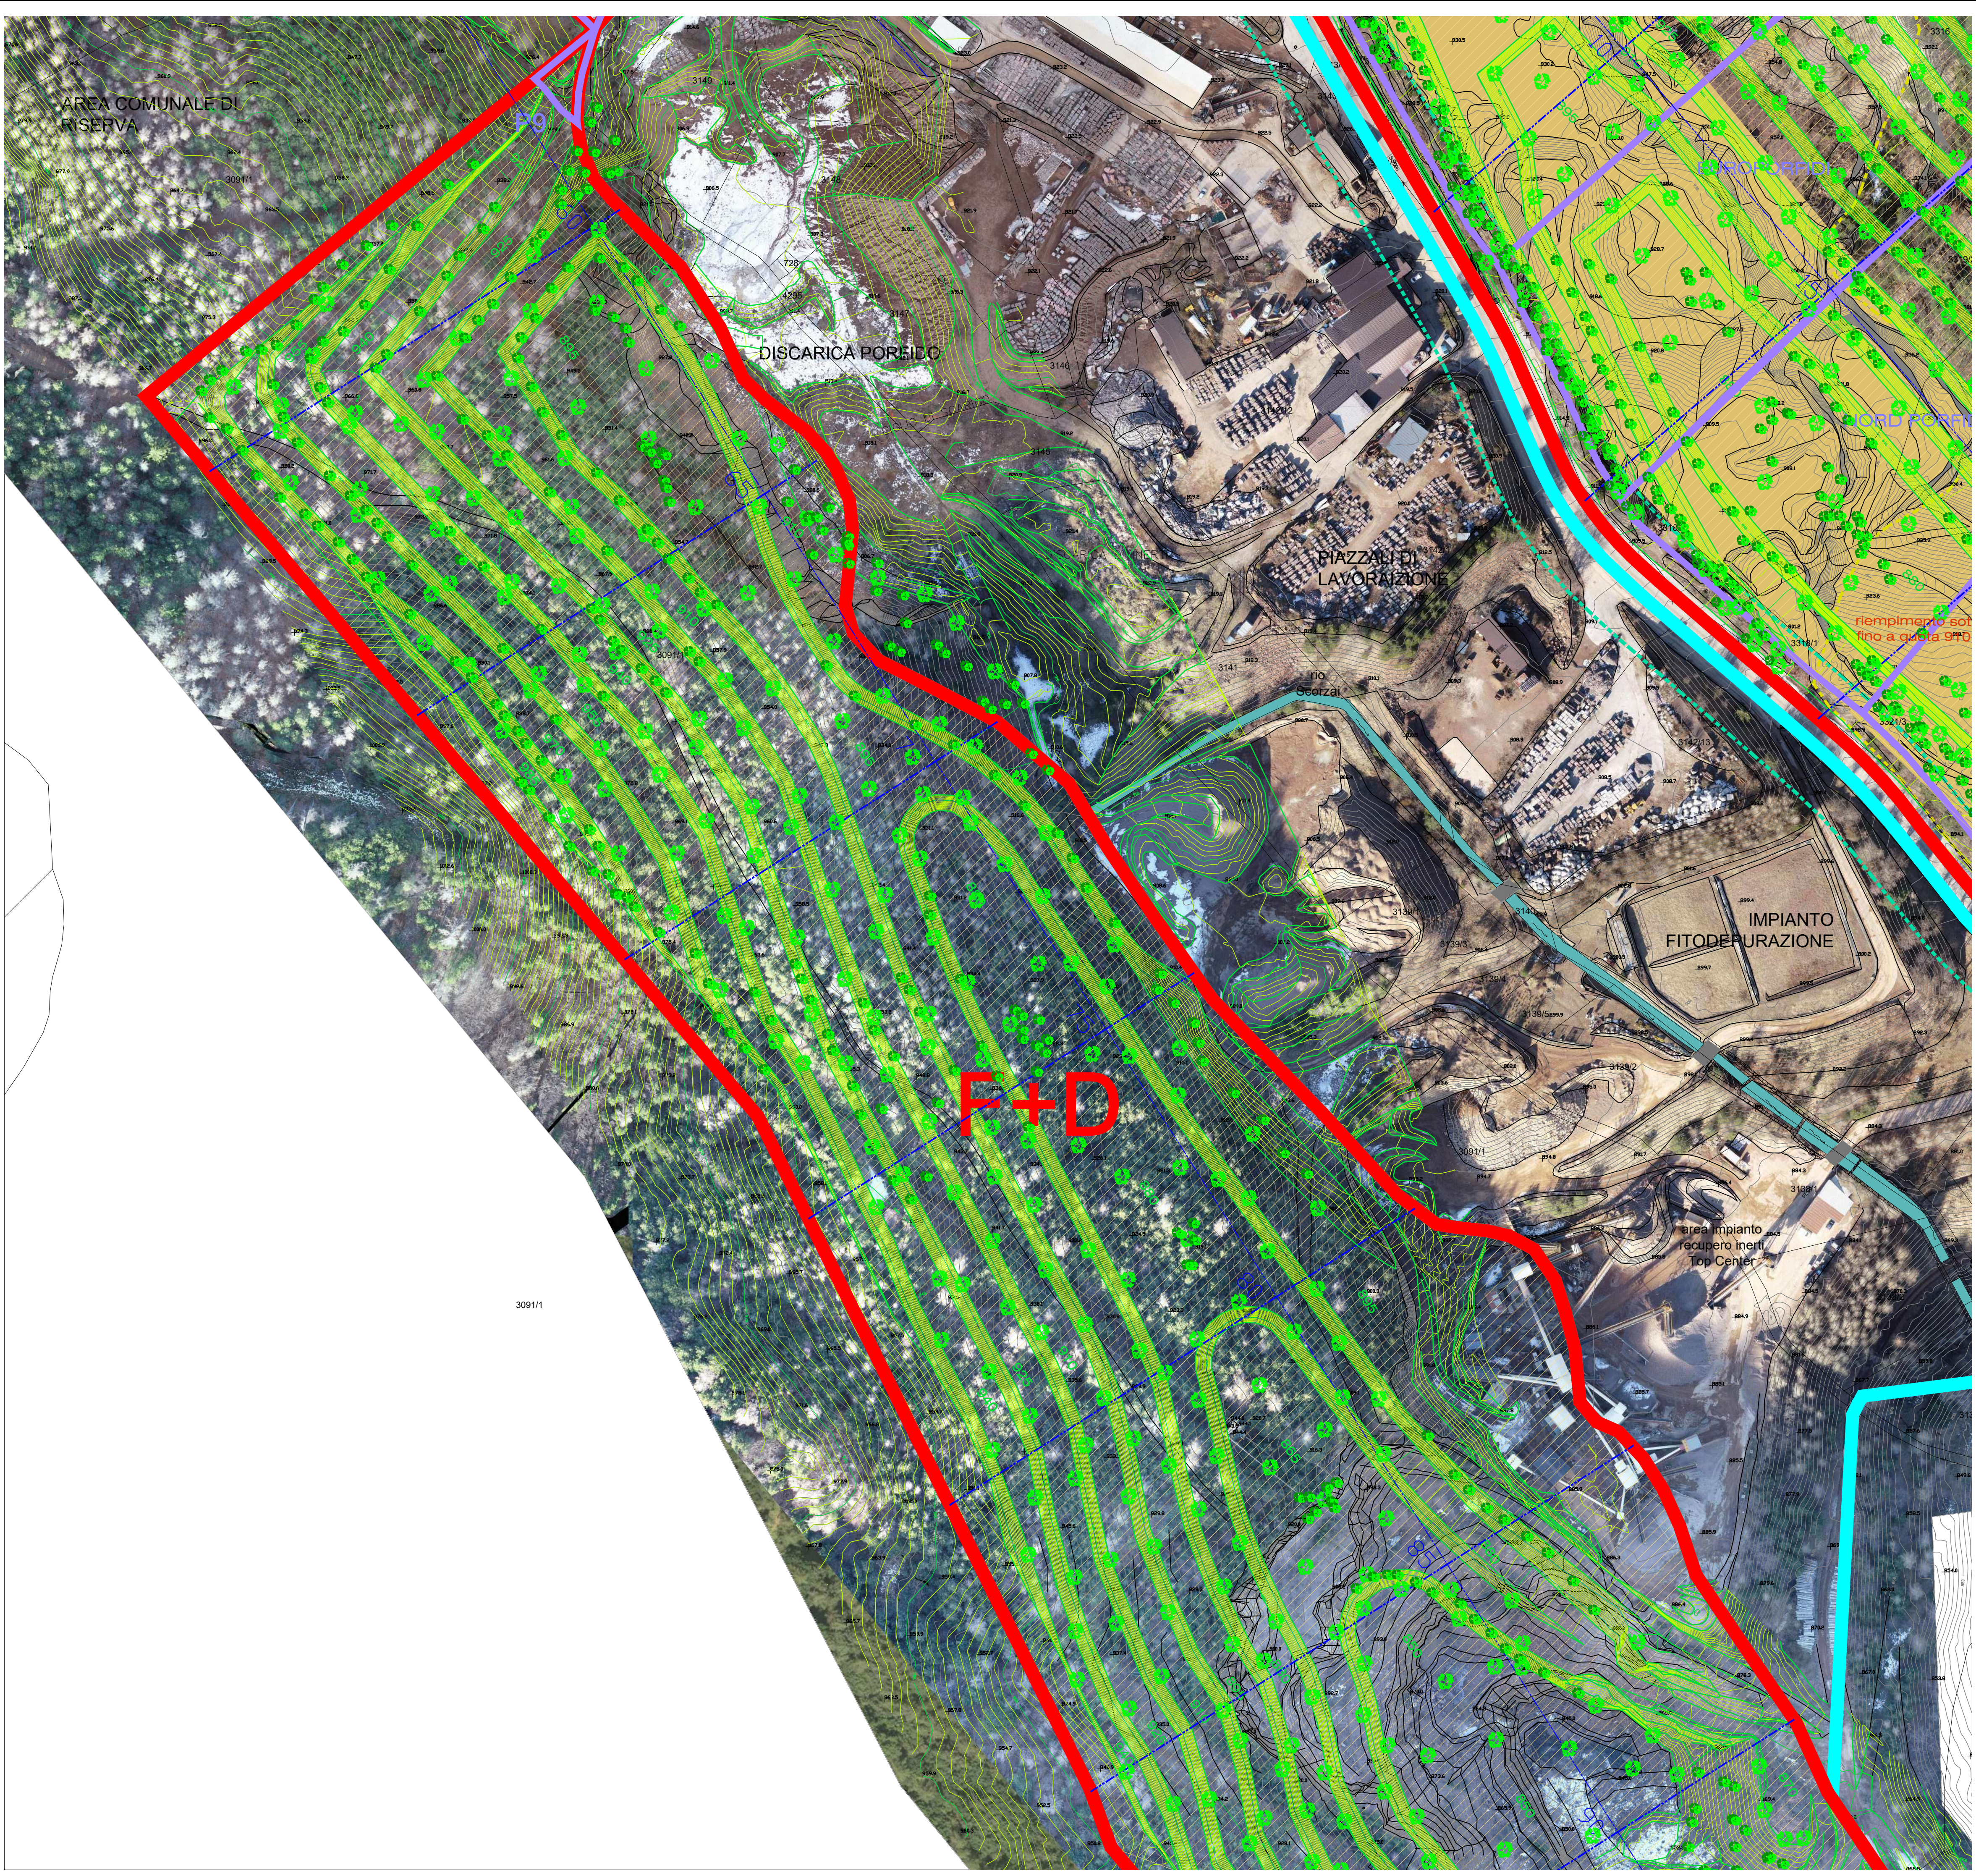

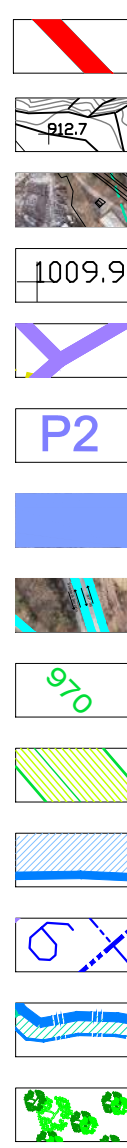

COMUNE DI CEMBRA
LISIGNAGO



PROVINCIA AUTONOMA
DI TRENTO

AREA ESTRATTIVA CEMBRA "VAL SCORZAI"

PROGETTO :

"PROGRAMMA PLURIENNALE DI
ATTUAZIONE "

TITOLO TAVOLA :

STATO DI PROGETTO
RIPRISTINO zona F-D

N TAVOLA :

5.3

DATA :

01-02-2025

SCALA :

1 : 1000

IL COMMITTENTE :

" Comune di Cembra Lisignago "

IL PROGETTISTA :



Collegio Provinciale
Geometri e Geometri Laureati
di Trento
Iscrizione Albo
N. 231
Geometra
Walter Nardelli