


legenda :

- Limite area P.P.U.S.M.
- Rilievo gennaio 2024
- Ortofoto gennaio 2024
- Quote terreno
- Lottizzazione
- Numero lotti
- Viabilità di cantiere.
- Rettifica Area estrattiva
- Quote di progetto
- Limiti di progetto
- Sezioni trasversali
- Area di raccolta acque piovane
- Piantumazione vegetale

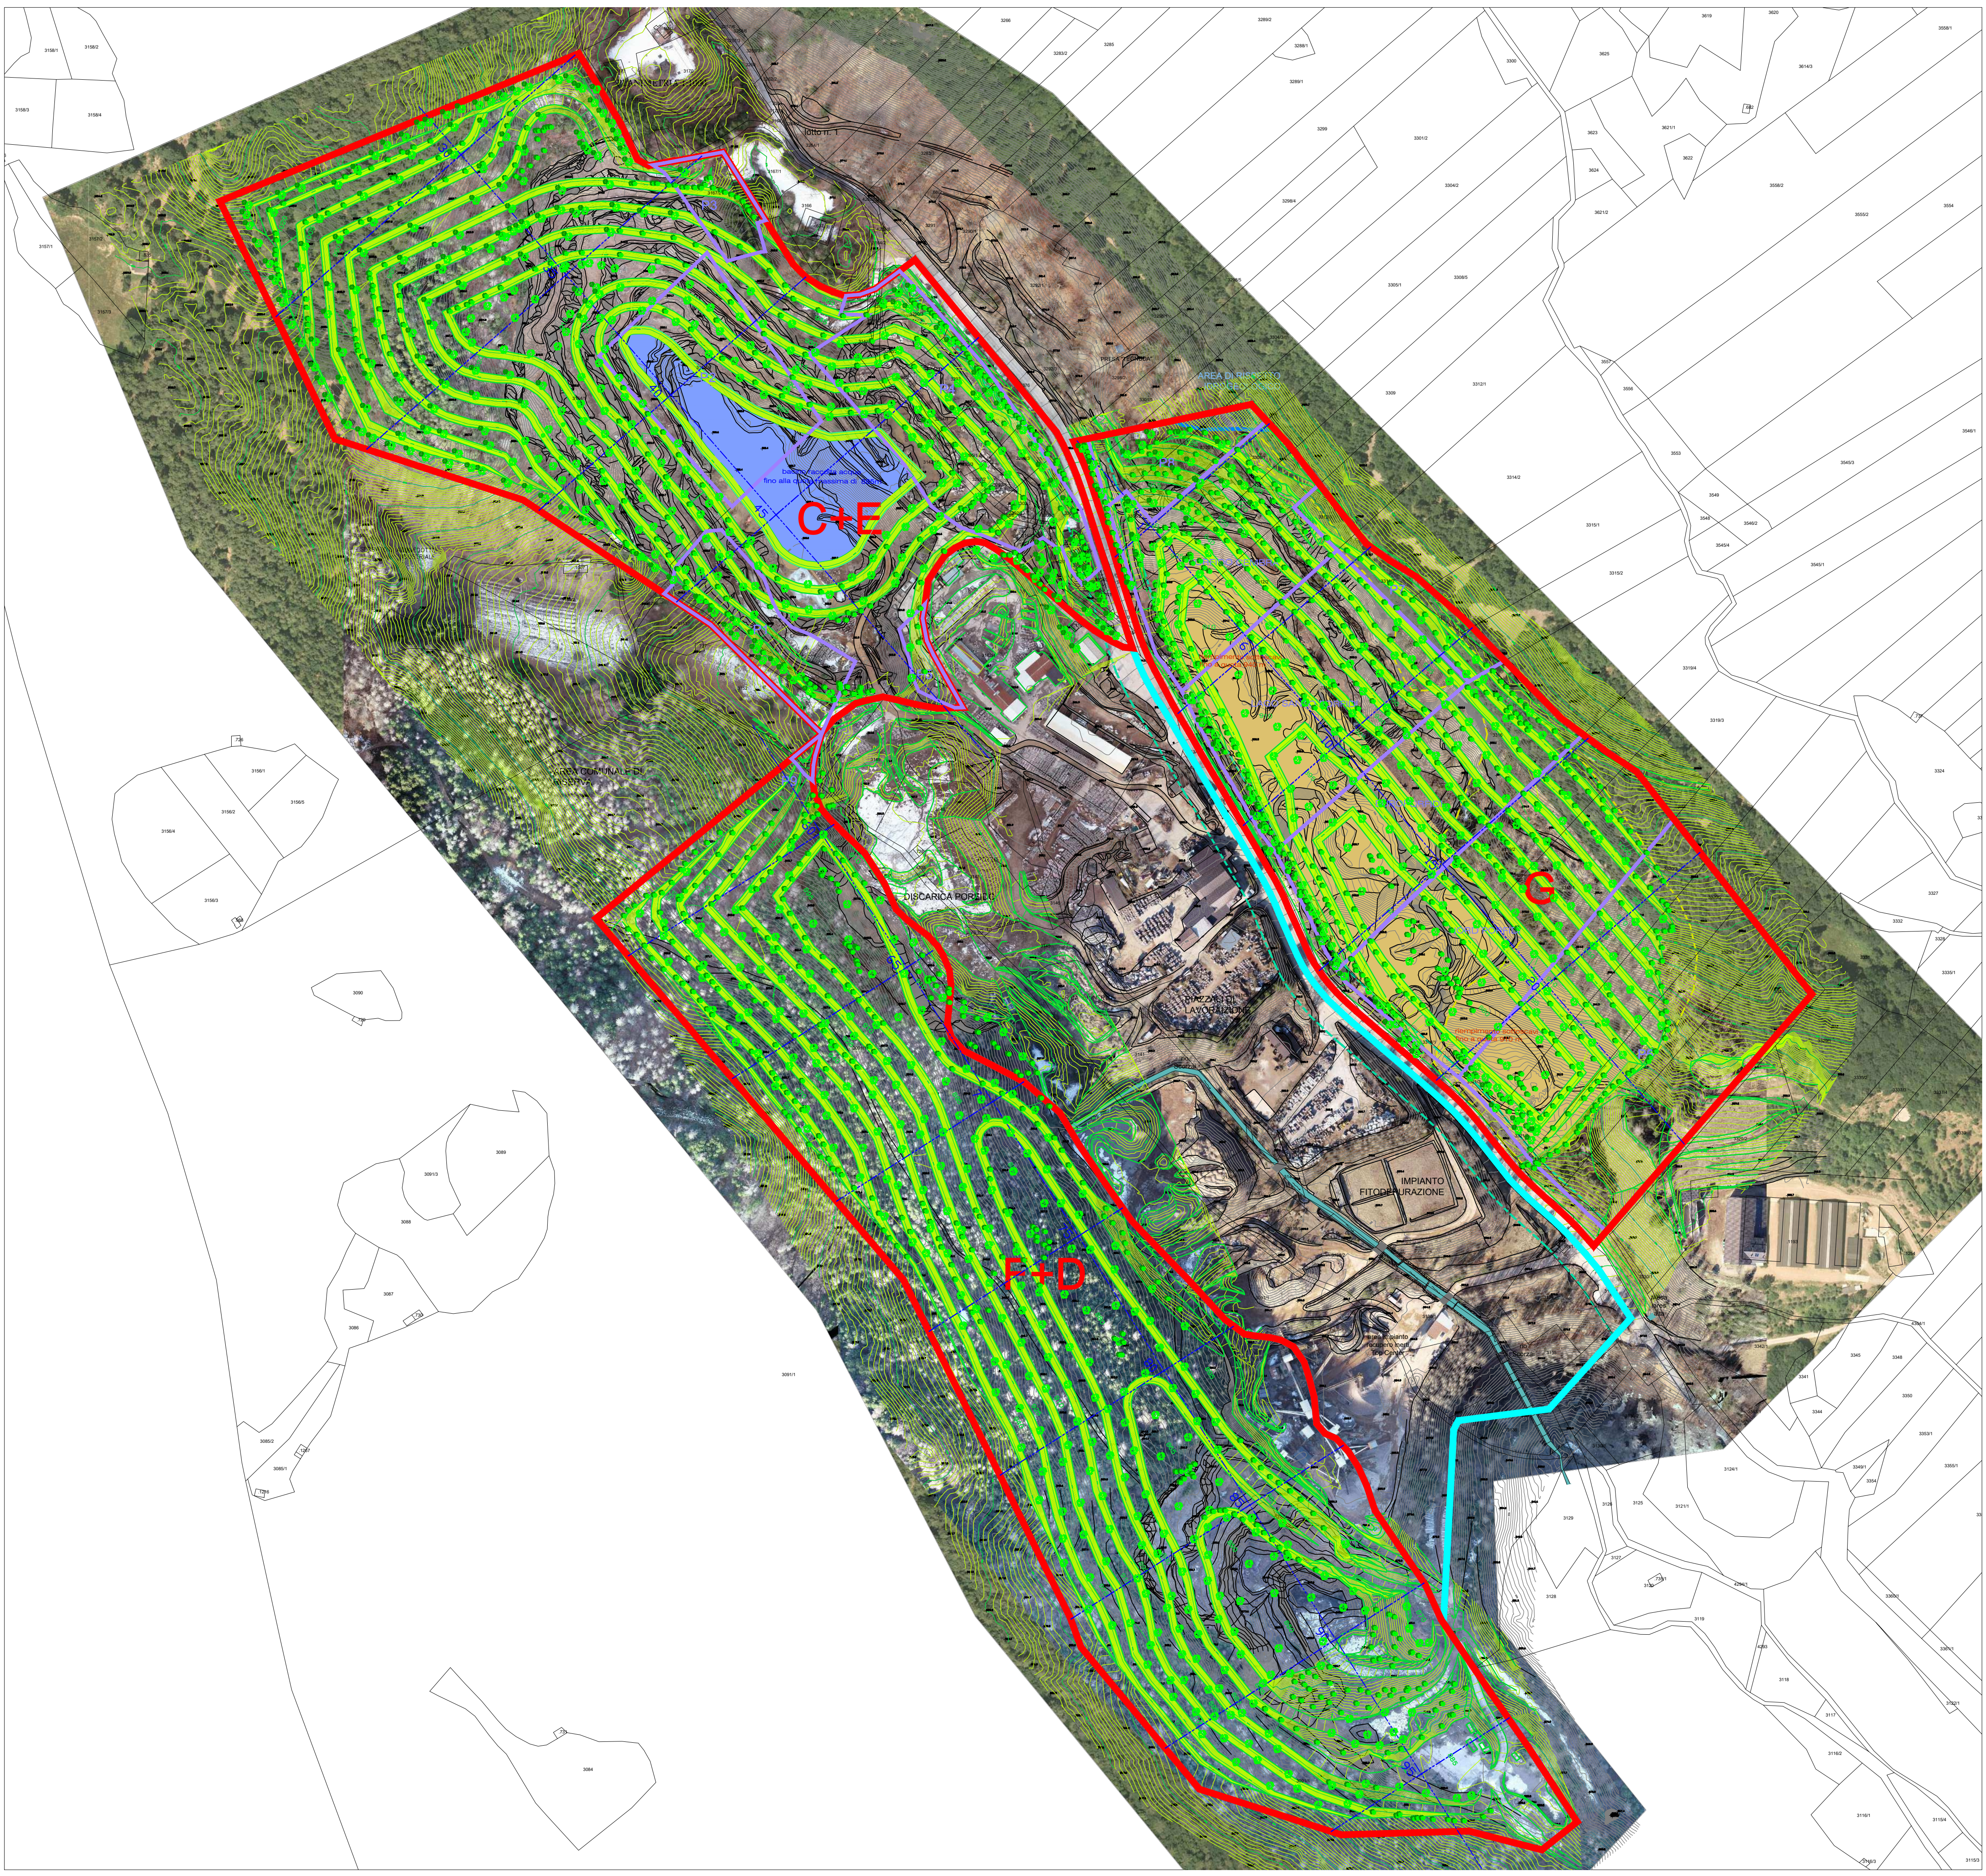



COMUNE DI CEMBRA
LISIGNAGO

PROVINCIA AUTONOMA
DI TRENTO

AREA ESTRATTIVA CEMBRA "VAL SCORZAI"

PROGETTO :

"PROGRAMMA PLURIENNALE DI
ATTUAZIONE "

TITOLO TAVOLA :

STATO DI PROGETTO
RIPRISTINI

N TAVOLA :

5.0

DATA :

01-02-2025

SCALA :

1 : 2000

IL COMMITTENTE :

" Comune di Cembra Lisignago "

IL PROGETTISTA :

