Ortofoto

Curve di livello

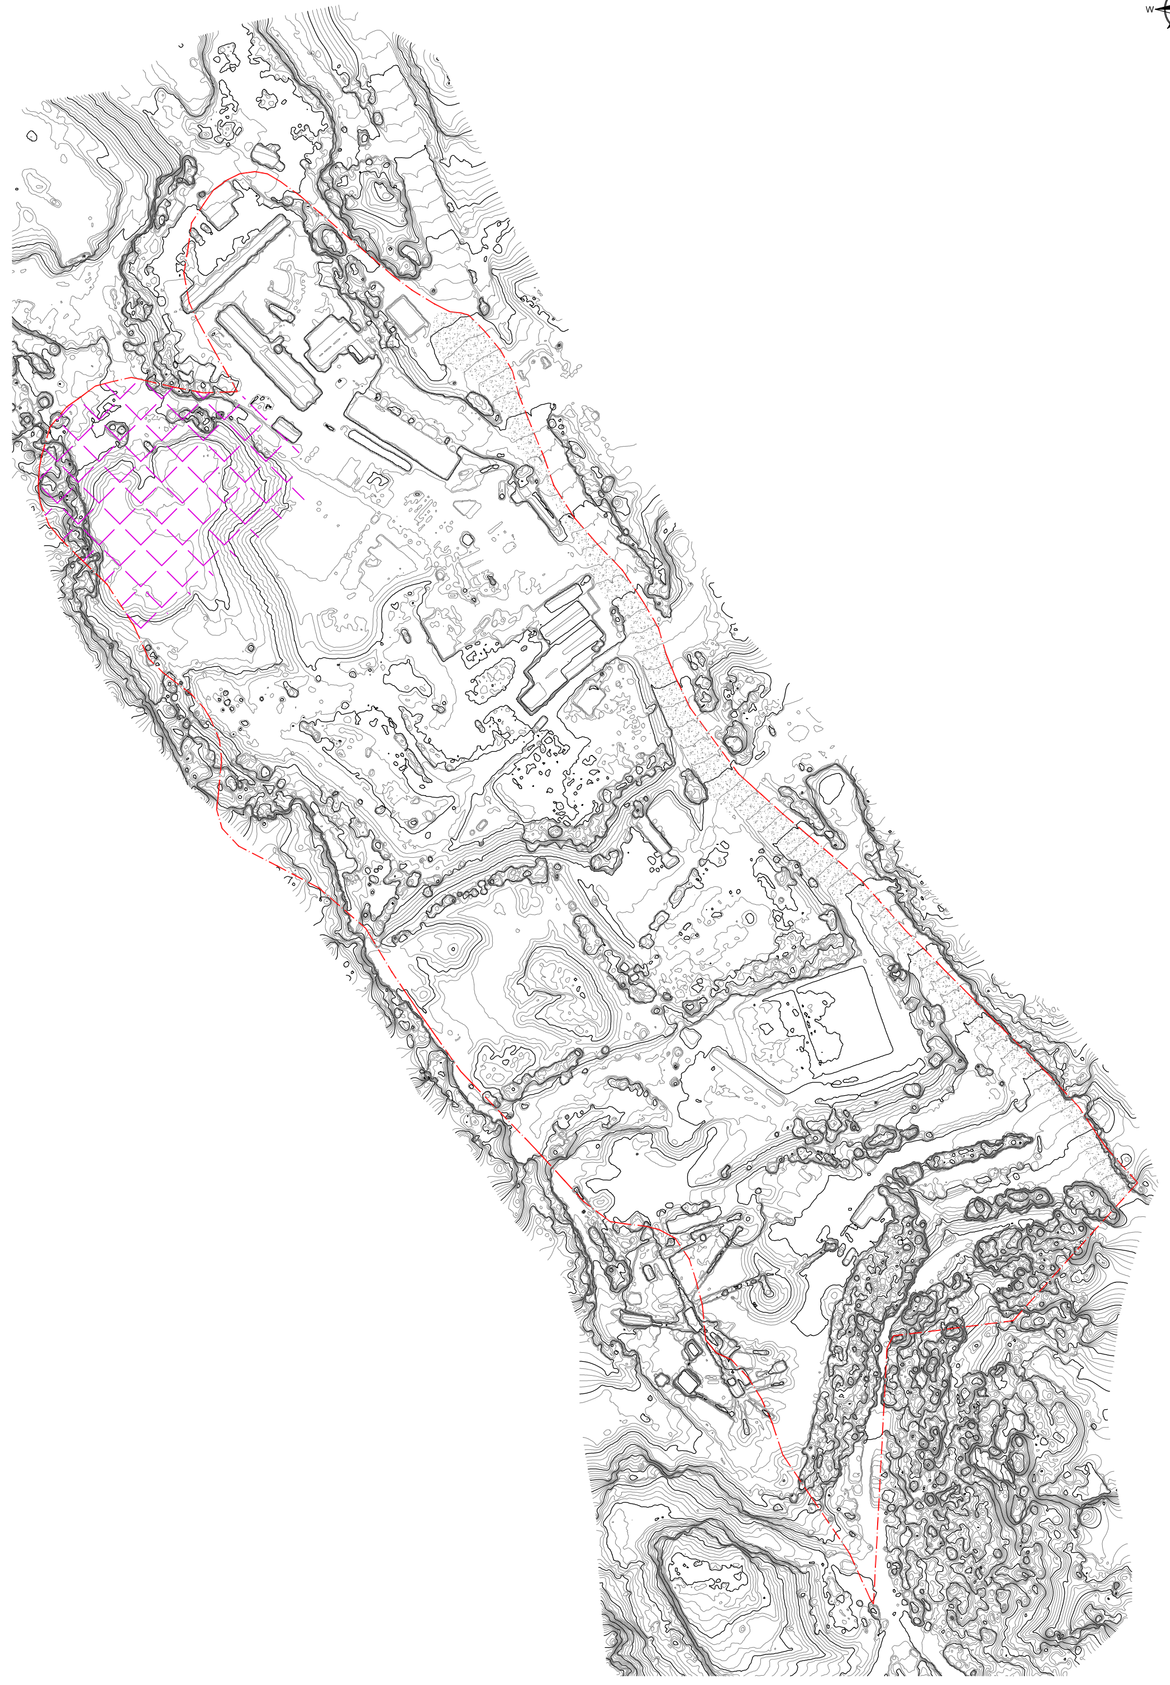

LEGENDA

Limite area oggetto del Piano Guida

NOTA

Rilievo effettuato con drone a luglio 2023
Curve di livello con equidistanza 1,00 m

03

Provincia di Trento

Comune di Cembra Lisignago

PIANO GUIDA SITO ESTRATTIVO "VAL SCORZAI"

ELABORATO	SCALA	TITOLO ELABORATO:
3	1:2.000	RILIEVO TOPOGRAFICO

Rev.	Data	Descrizione	Red.	Ver.	App.
00	01-2026	PRIMA APPROVAZIONE PIANO	SF	SF	SF

STEFANO FONTANA
INGEGNERE

INGEGNERIA AMBIENTALE
ATTIVITA' ESTRATTIVE
RESPONSABILE TECNICO
ALBO GESTORI AMBIENTALI
PERIZIE TECNICHE

tel: 3391413815
e-mail: tecnico@fontana.tn.it
pec: stefano.fontana4@ingpec.eu
via A. Rosmini, 82 – 38042 Baselga di Pinè (TN)

Timbro e firma

COMMITTENTE:

Comune Cembra Lisignago

FILE	DATA	CODICE ELABORATO
2026-01Bozza_piano.dwg	29/01/2024	205-323/03dis

In collaborazione con:
Studio Ingegneria Fabio Cristelli

A TERMINI DI LEGGE E' VIETATA LA RIPRODUZIONE E LA DIFFUSIONE SENZA L'AUTORIZZAZIONE DELLO STUDIO DI INGEGNERIA – STEFANO FONTANA